


# ALTERNATIV A/ PLAN 1


- IDROTTSBALL
  - OMKLÄDNING/DUSCH/WC
  - BORDTENNISHALL
  - ENTRÉYTOR
  - TEKNIK
  - FÖRRÅD
  - PASSAGE, TAPPOR, FASTSKÖTSEL MM
- ← MATERIAL
  - ← PERSONER
  - ← TEKNISK FÖRSÖRJNING (VENT.)

TILLKOMMANDE BTA (dessa plan): CA. 1520 m<sup>2</sup>

FHK 2023-02-15


KALKYLHANDLING

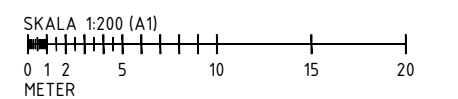

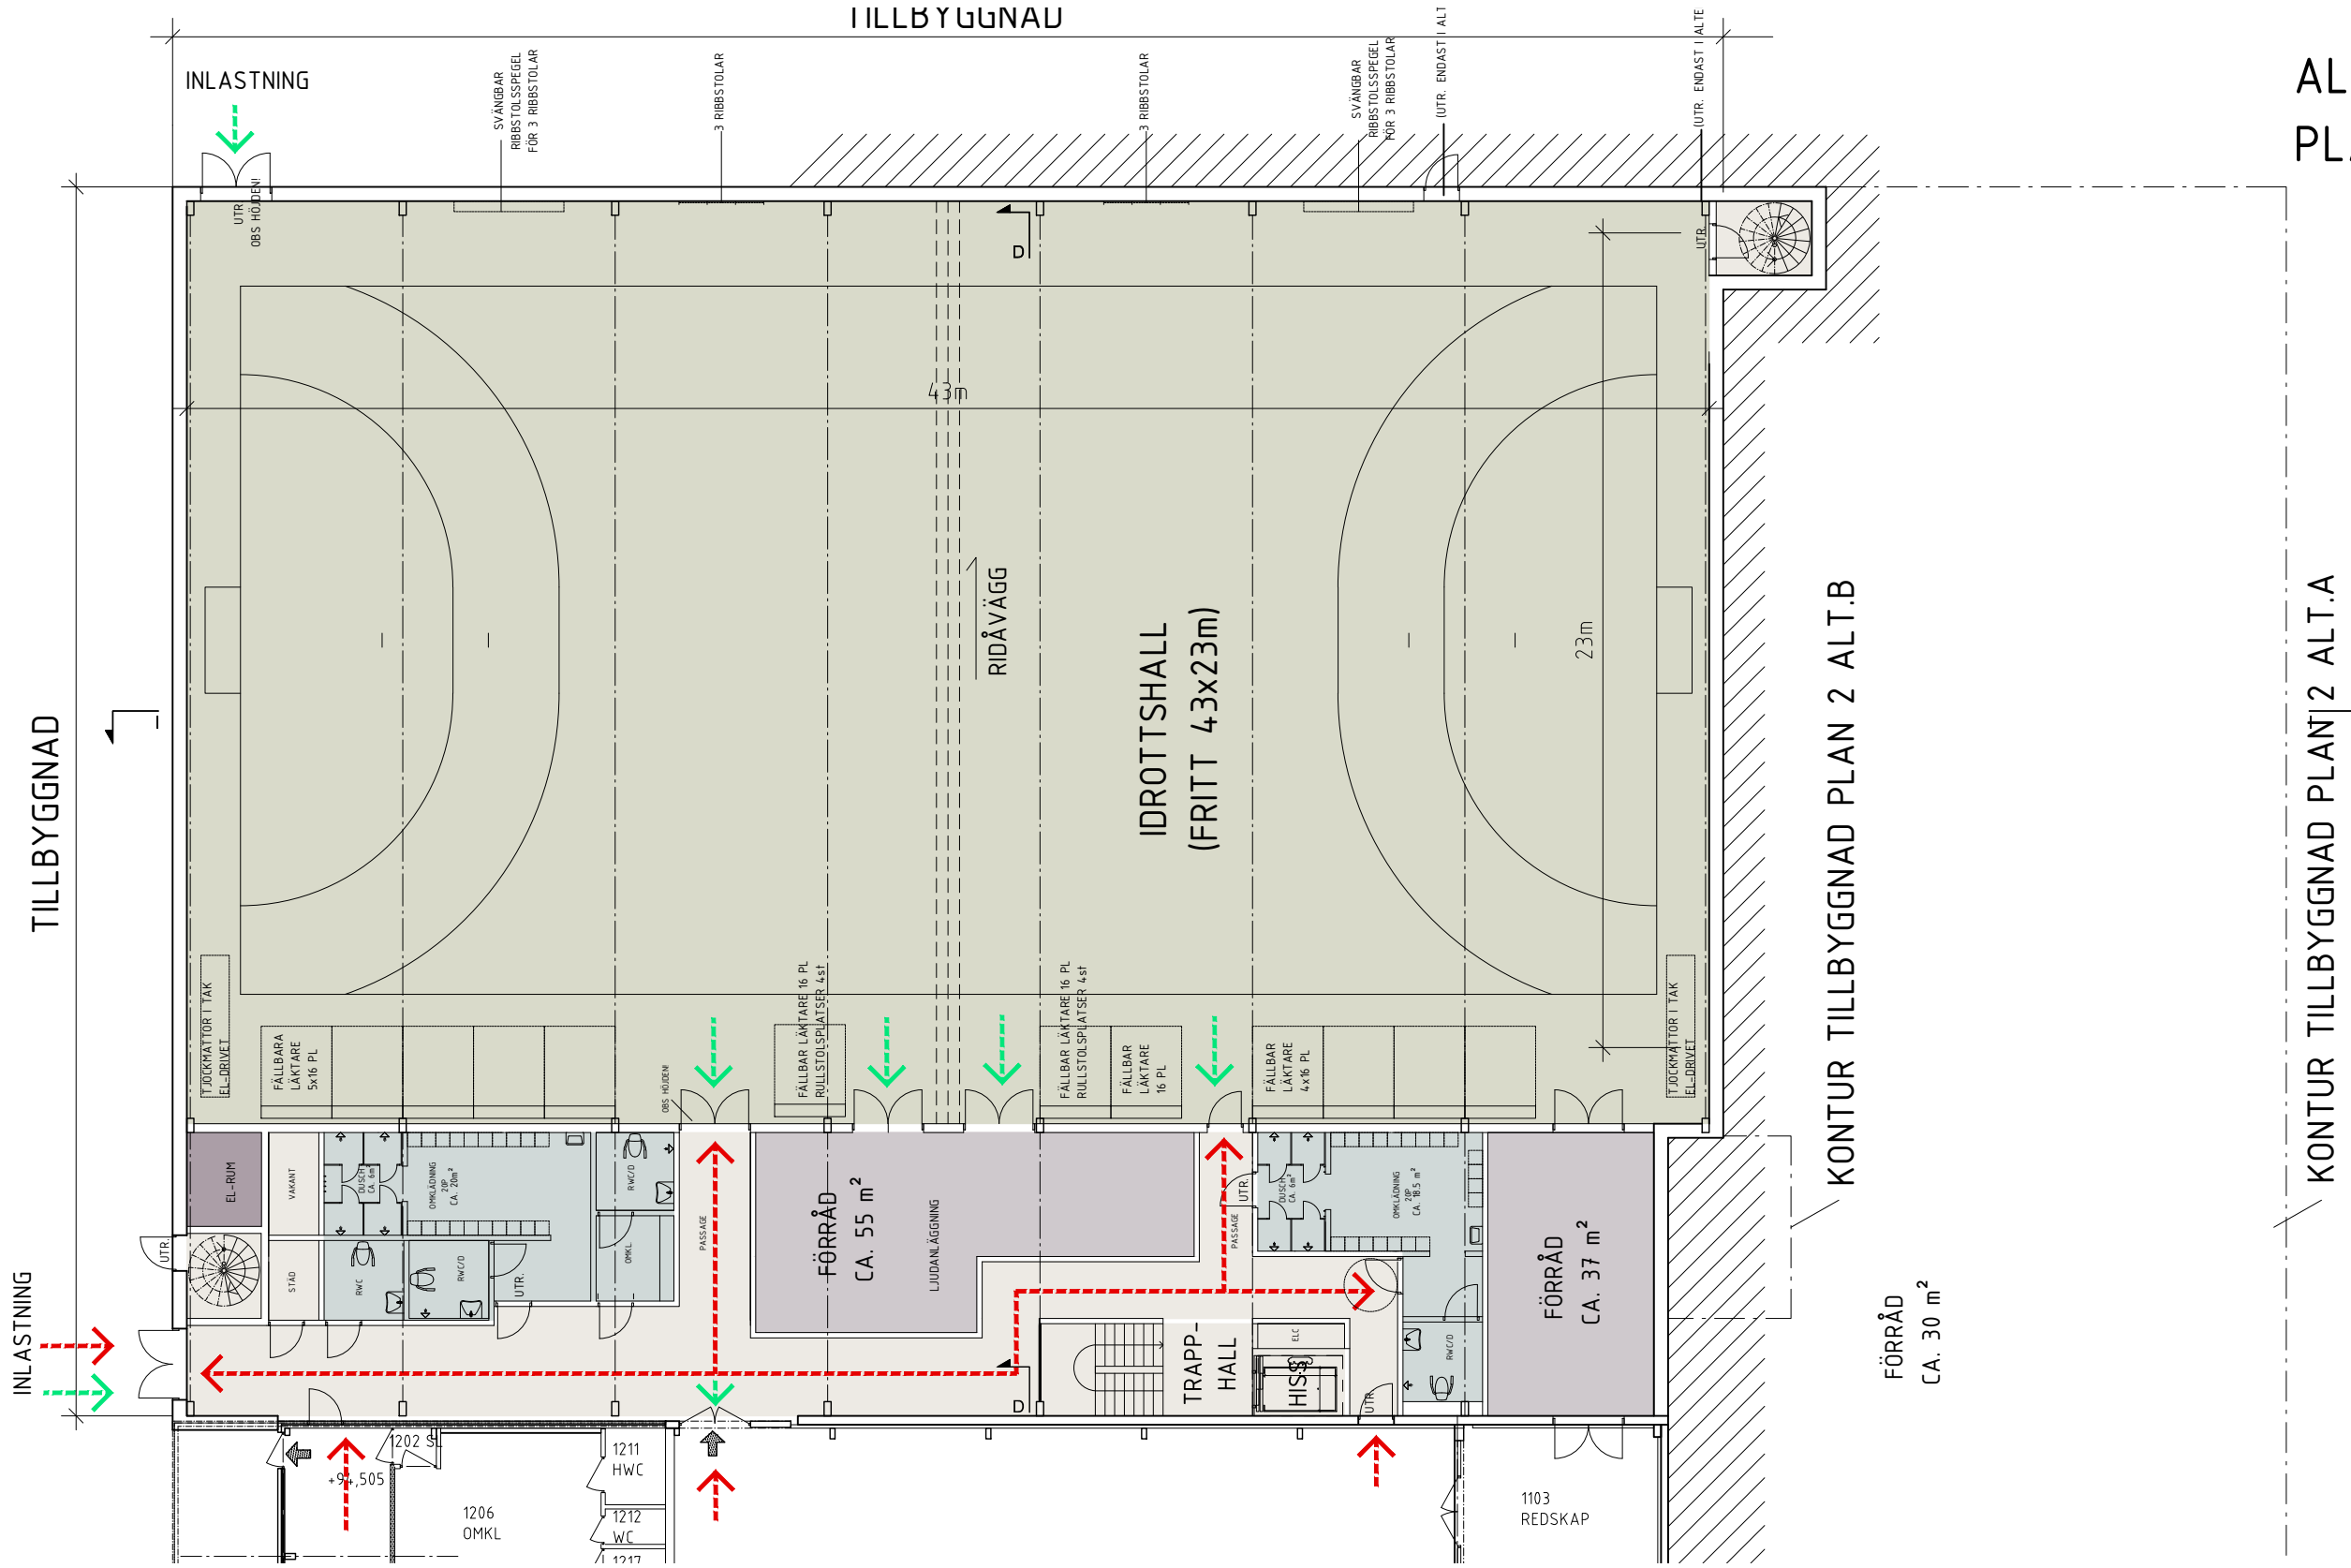

KONTUR TILLBYGGNAD PLAN 2 ALT.B

KONTUR TILLBYGGNAD PLAN 2 ALT.A

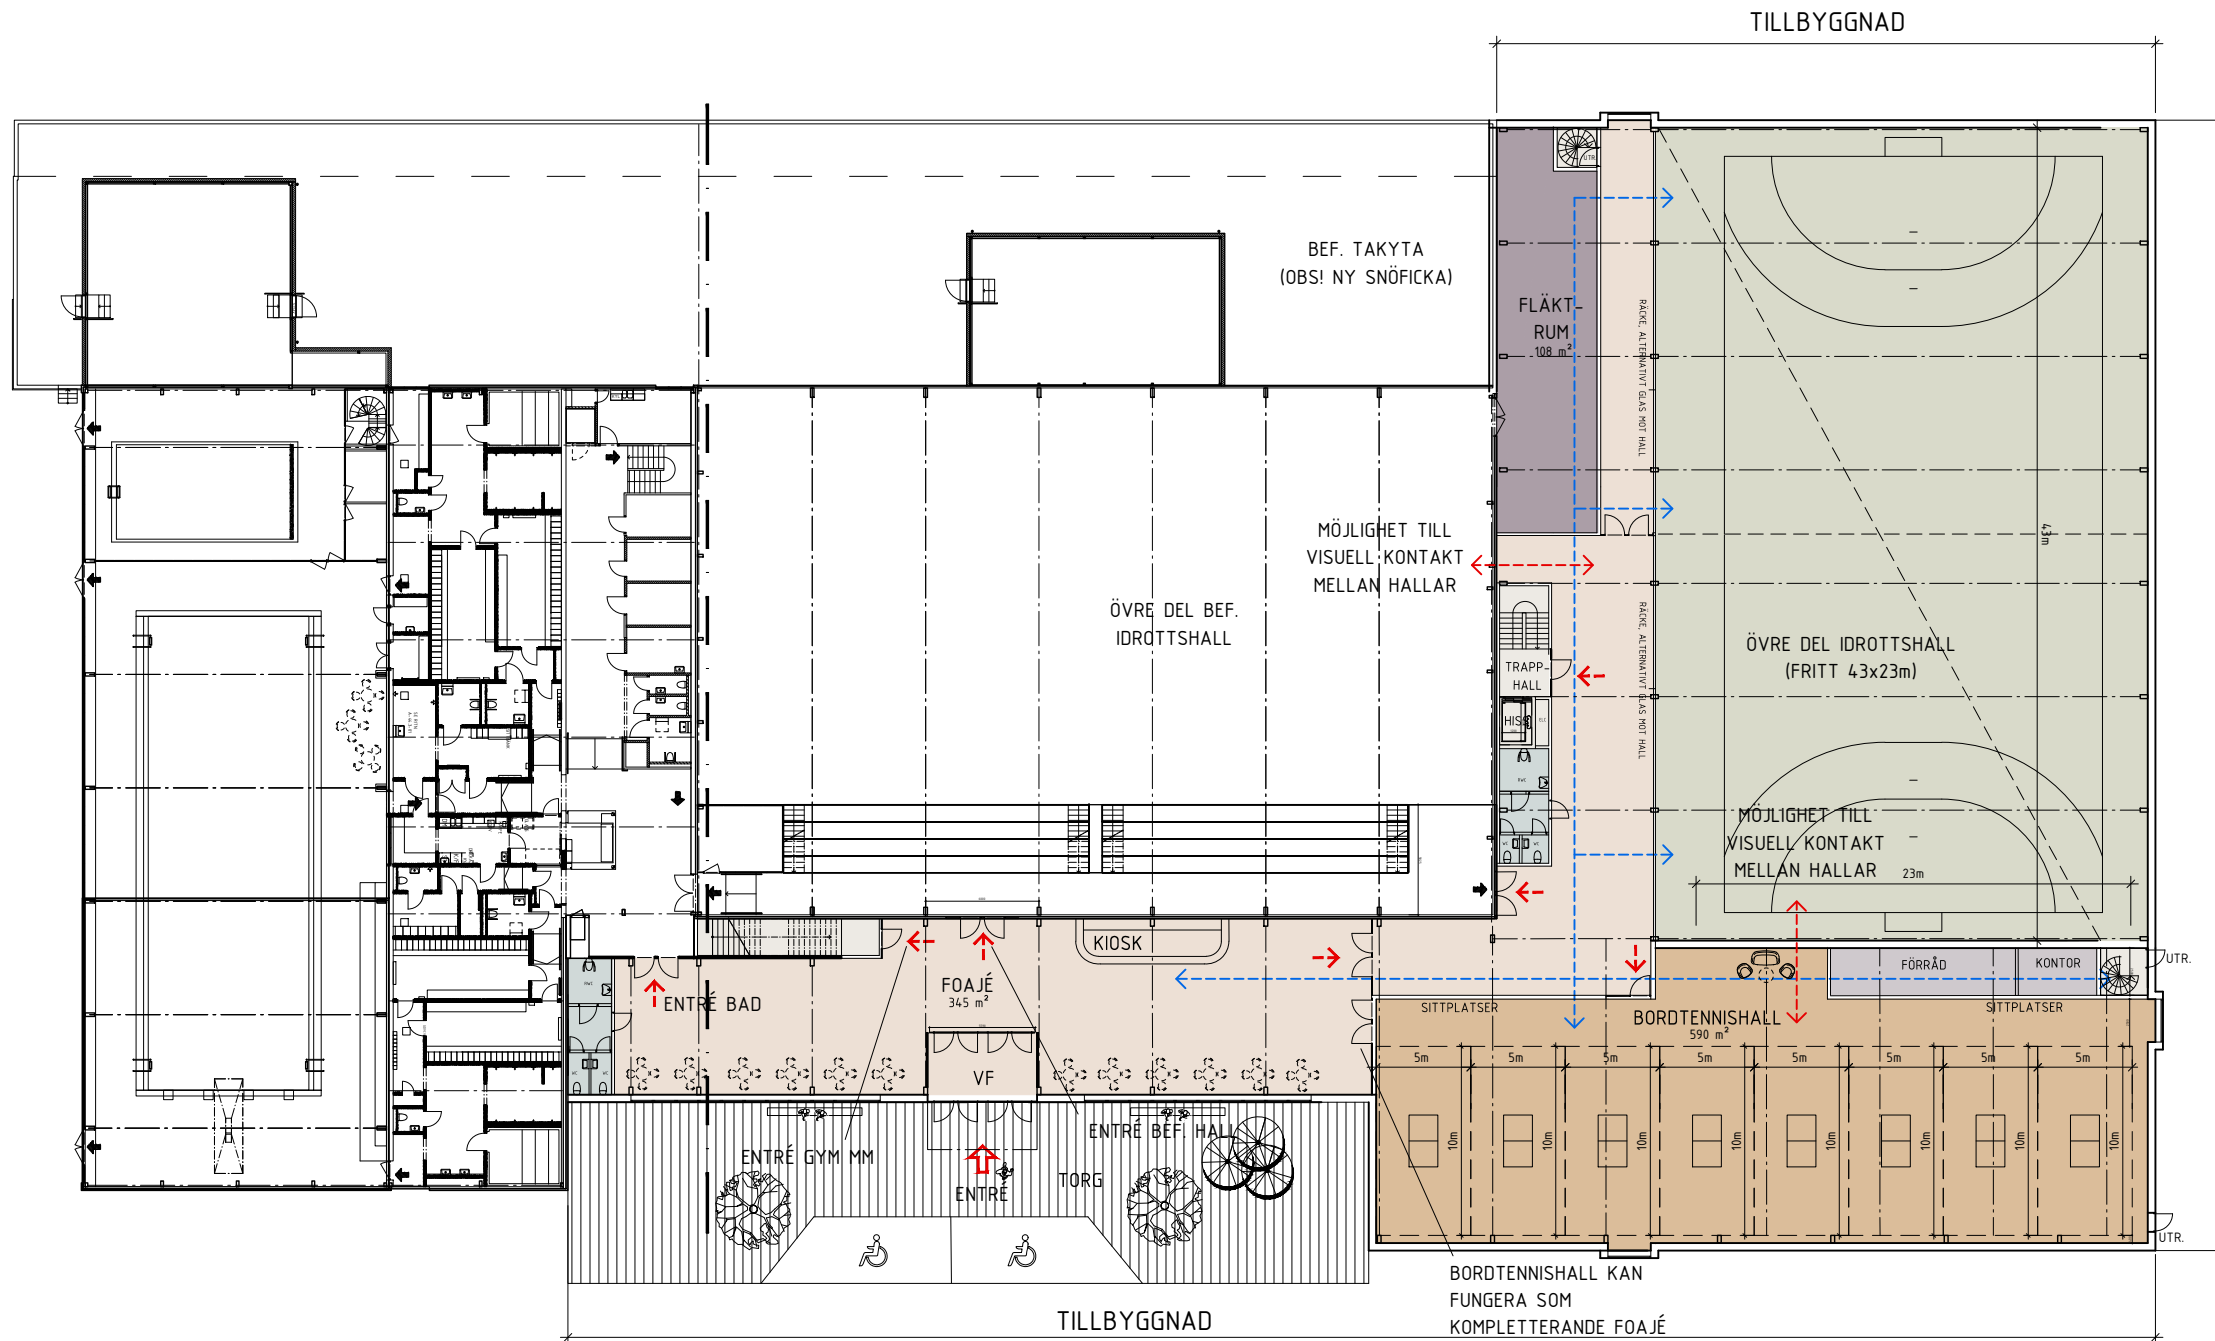

# ALTERNATIV A PLAN 2


- IDROTTSBALL
- OMKLÄDNING/DUSCH/WC
- BORDTENNISHALL
- ENTRÉYTOR
- TEKNIK
- FÖRRÅD
- PASSAGE, TAPPOR, FAST.SKÖTSEL MM


- ← MATERIAL
- ← PERSONER
- ← TEKNISK FÖRSÖRJNING (VENT.)

TILLKOMMANDE BTA (dessa plan): CA. 1450 m<sup>2</sup>

FHK 2023-02-15

KALKYLHANDLING

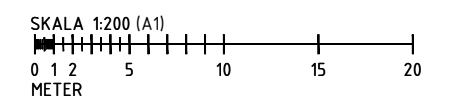

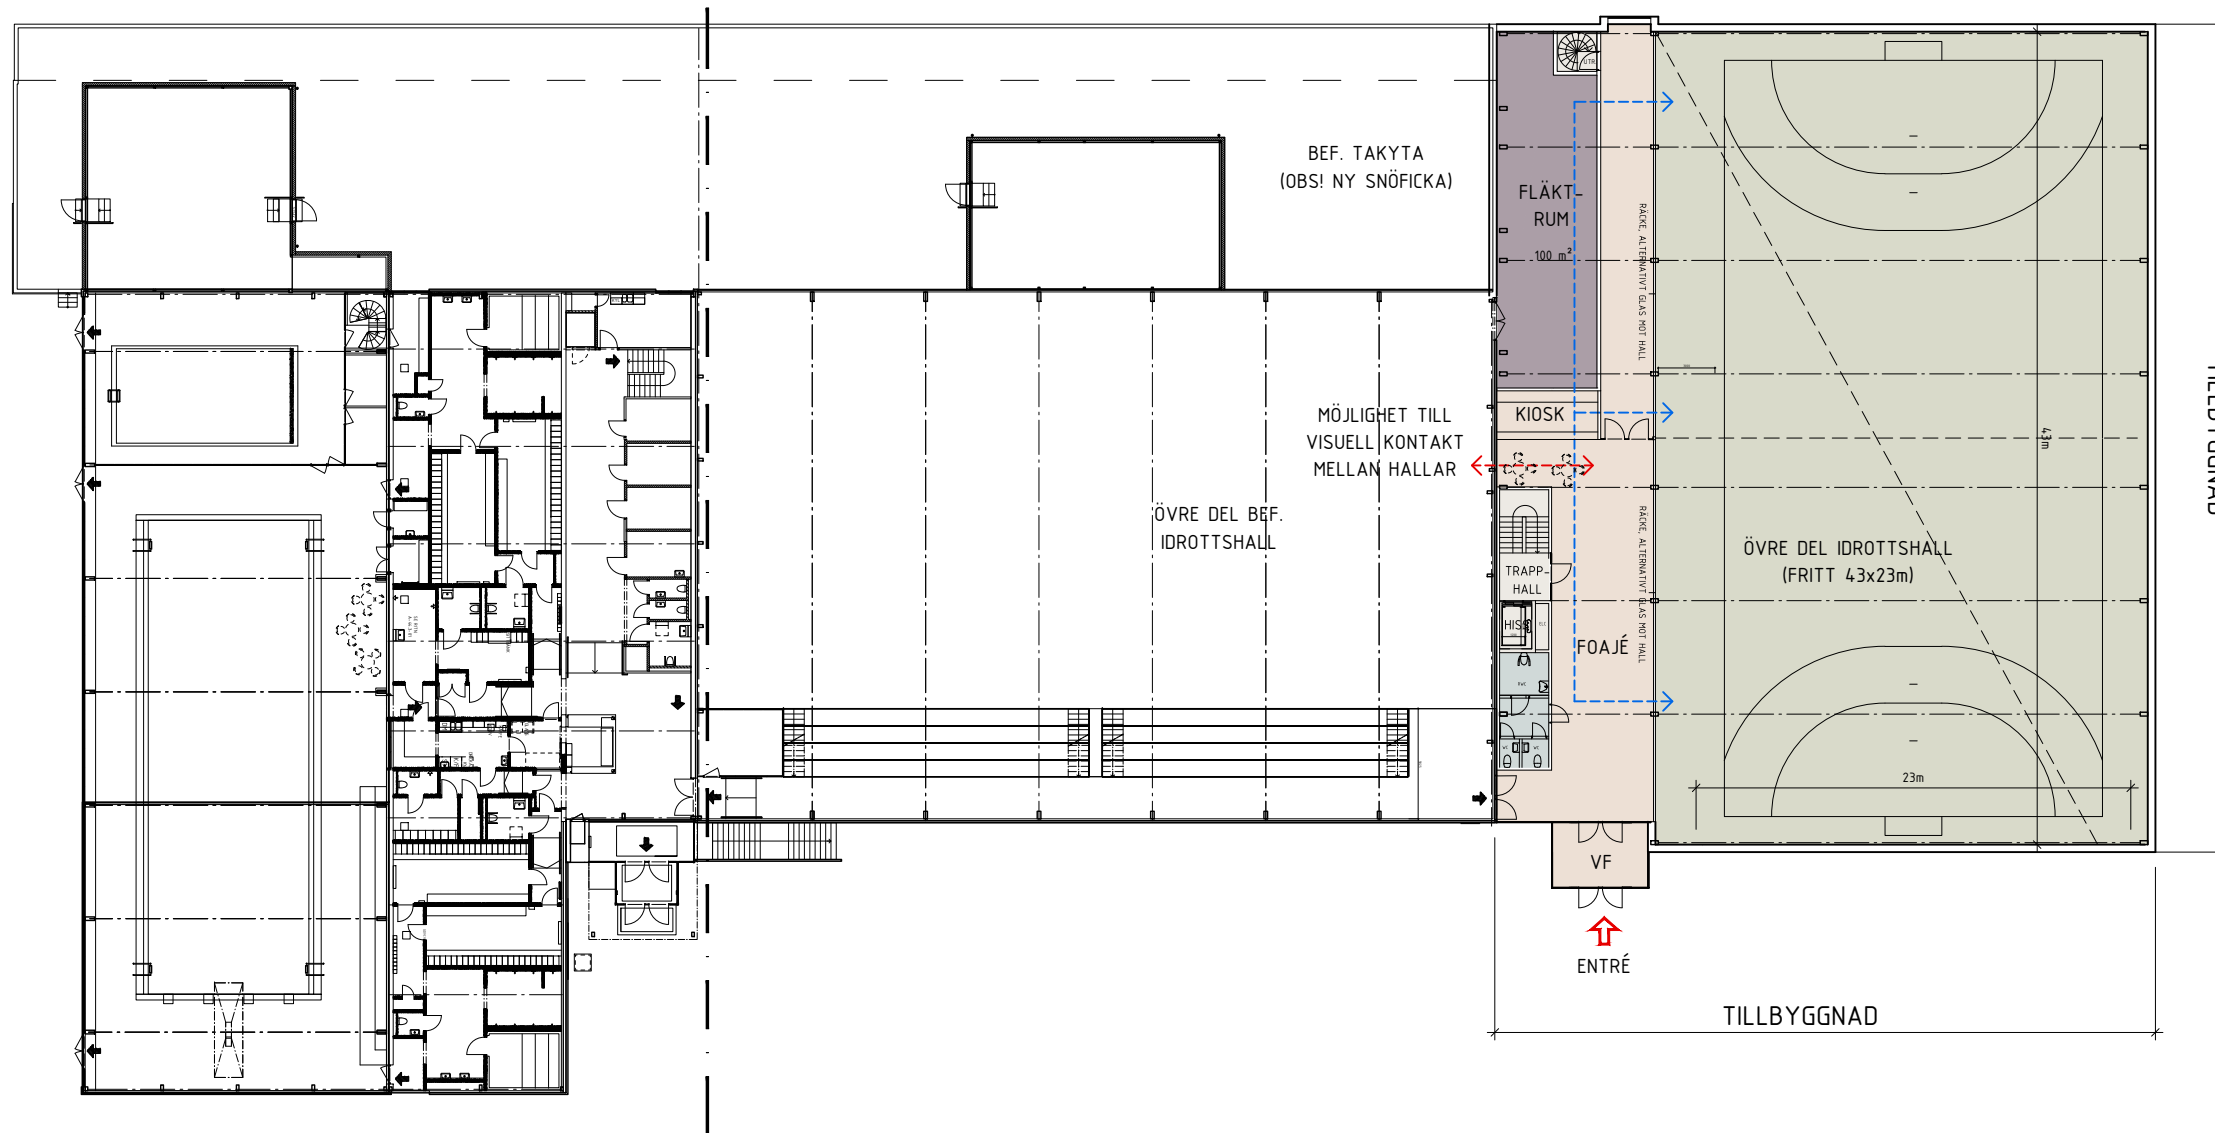

# ALTERNATIV B PLAN 2


- IDROTTSBALL
- OMKLÄDNING/DUSCH/WC
- BORDTENNISHALL
- ENTRÉYTOR
- TEKNIK
- FÖRRÅD
- PASSAGE, TAPPOR, FAST.SKÖTSEL MM

- ← MATERIAL
- ← PERSONER
- ← TEKNISK FÖRSÖRJNING (VENT.)

TILLKOMMANDE BTA (detta plan): CA. 375 m<sup>2</sup>


FHK 2023-02-15

KALKYLHANDLING

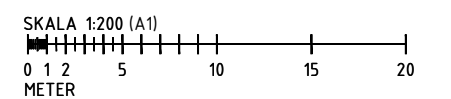

ALTERNATIV A  
PLAN 2

TILLBYGGNAD

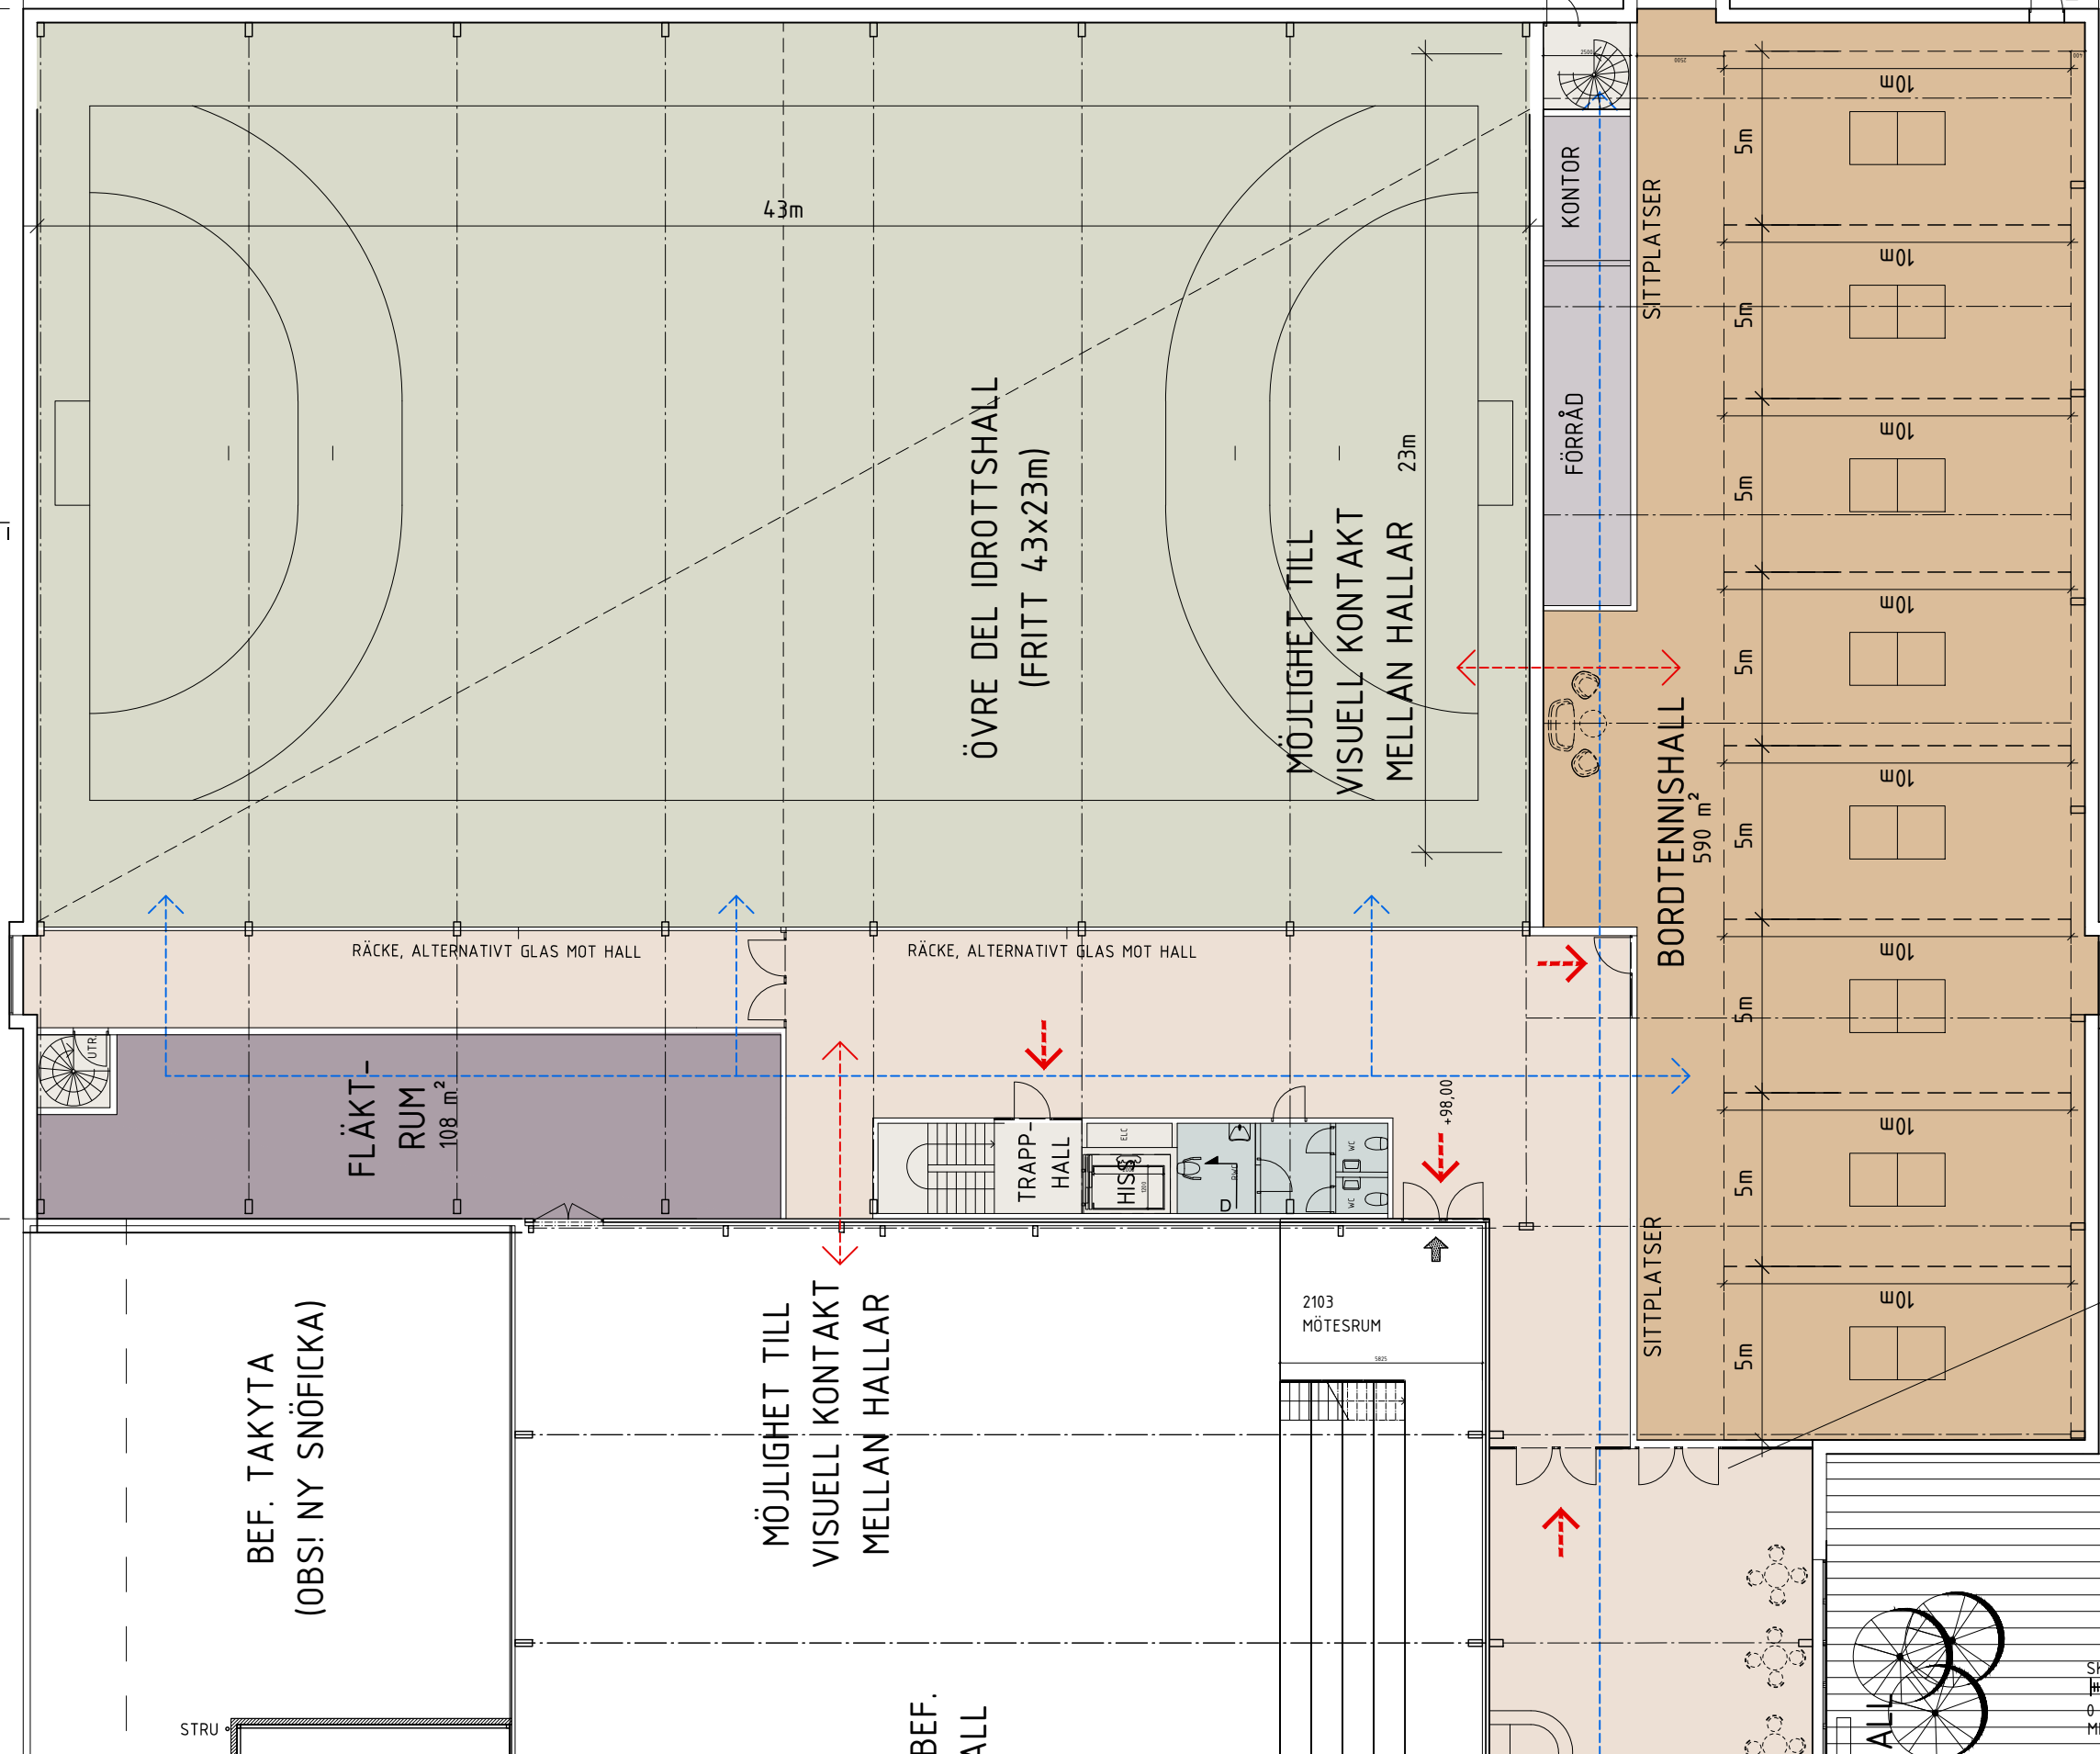

BEF. TAKYTA  
(OBS! NY SNÖFICKA)

MÖJLIGHET TILL  
VISUELL KONTAKT  
MELLAN HALLAR

BEF.  
ALL

ÖVRE DEL IDROTTSHALL  
(FRITT 4.3x23m)

MÖJLIGHET TILL  
VISUELL KONTAKT  
MELLAN HALLAR 23m

BORDTENNISHALL  
590 m<sup>2</sup>


BORDTENNISHALL KAN  
FUNGERA SOM  
KOMPLETTERANDE FOAJÉ

FHK 2023-02-15  
KALKYLHANDLING



ALTERNATIV B  
PLAN 2

TILLBYGGNAD

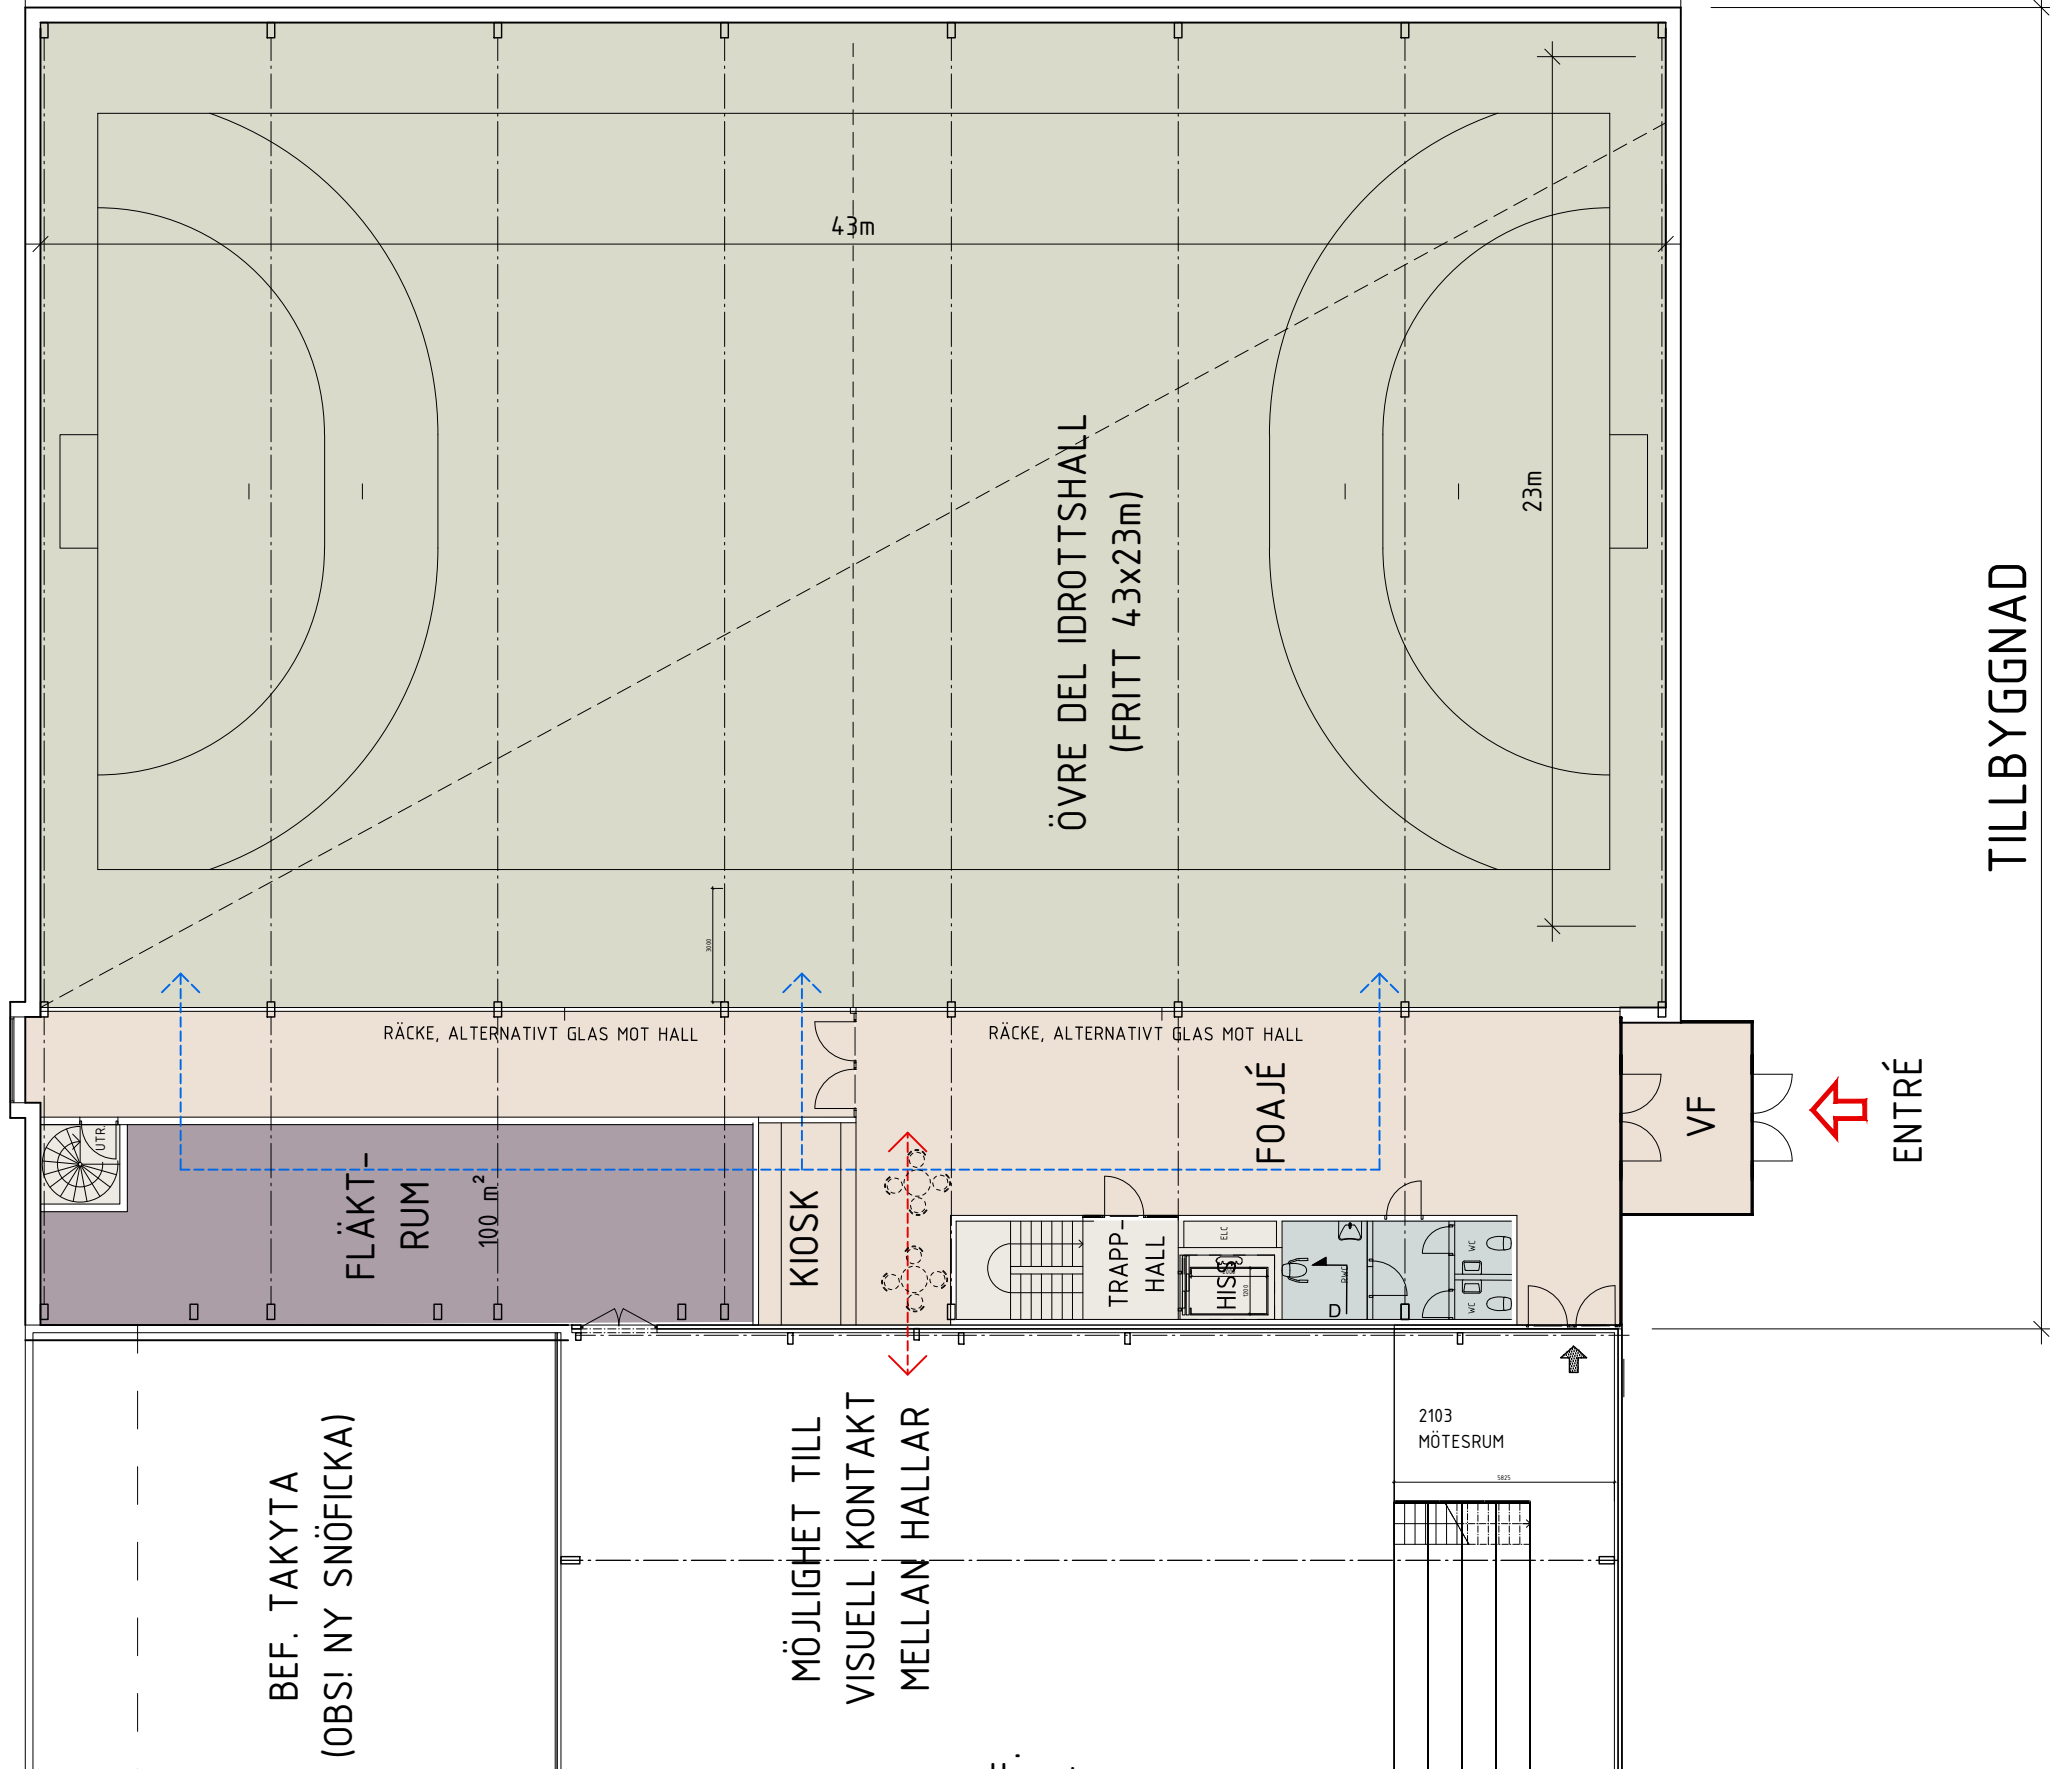

BEF. TAKYTA  
(OBS! NY SNÖFICKA)

MÖJLIGHET TILL  
VISUELL KONTAKT  
MELLAN HALLAR

FHK 2023-02-15  
KALKYLHANDLING

