



FASAD MOT SYDVÄST
1:100

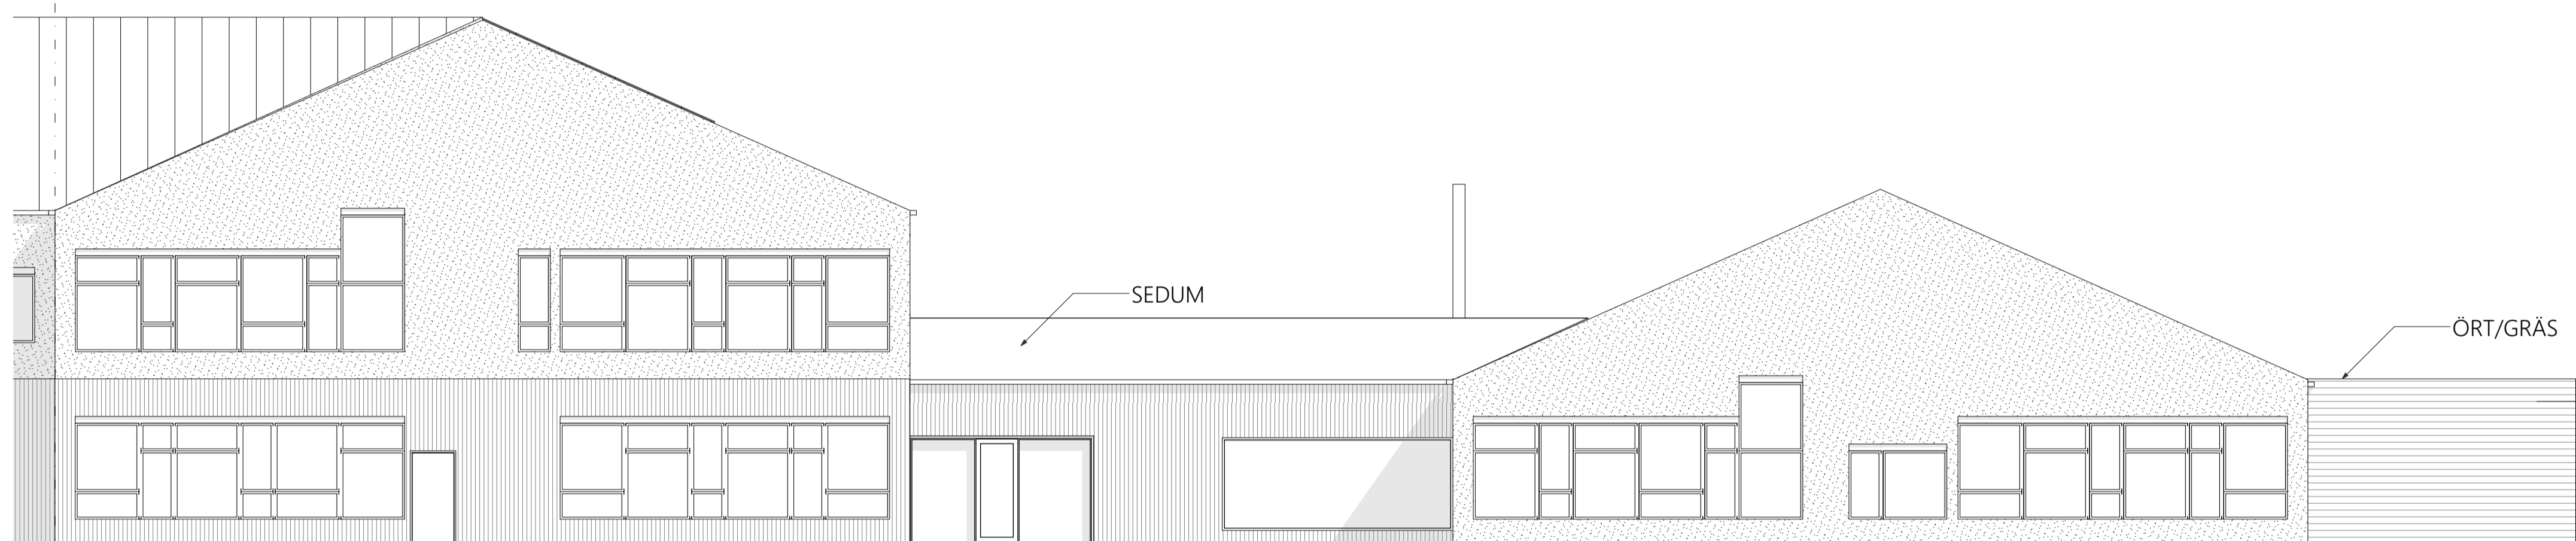

FASAD MOT SYDVÄST
1:100



FASAD HEMKUNSKAP MOT SYDÖST
1:100

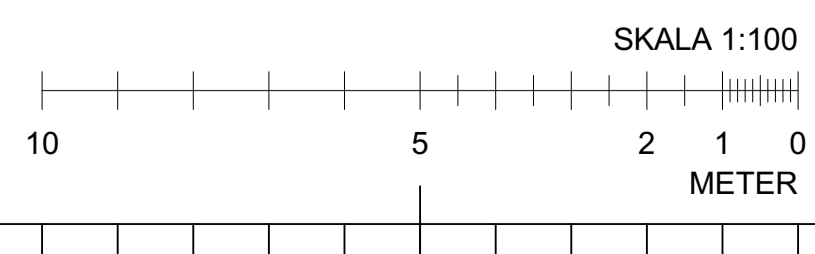

FÖRKLARINGAR

MÅTT ANGES I MM. PLUSHÖJD ANGES I M.

MATERIALBESKRIVNINGAR

-  Brädstruken puts, vit
-  Stående träpanel, 45 mm med 20 mm distans, Lärk
-  Liggande träpanel, 145 mm, Lärk

Plåt

RAL 7040 Zinkgrå:

Plåtdetaljer tak, stuprör, hängrännor, taksäkerhetsutrustning. Dörrar och Fönsterkarmar, samt plåtarbeten runt fönster och plåtdetaljer i markiser för fönster i fasad med träpanel.

RAL 3015 Rosa:

Ventilations galler i putsad fasad. Dörrar och Fönsterkarmar, samt plåtarbeten runt fönster och plåtdetaljer i markiser för fönster i putsad fasad.

TAK

PLÅT: Falsat plåttak RAL 7040 Zinkgrå.

SEDUM: Blandning av sedumörter, fjöckbladig låg växtlighet.



ÖRT/GRÄS: Blandning av sedumörter, örter och gräs. Mellanhög växtlighet.

SKYLTAR

Fasadskyltar plåt RAL 3015 Rosa. Monteras på distans från fasad. Bakbelyses.

BET	ANT	ÄNDRING AVISER	DATUM	Sign.
BYGGLOVSHANDLING				
 KARLSBORGS KOMMUN				
				
				
LINK ARKITEKTUR				
BYGG- HERR	ASPLUNDS BYGG			
A	LINK ARKITEKTUR			
Br	Brandprojektering			
Storkök	Liljewall			
K	Fischer & Berglund AB			
UPPDRAG NR: 7620010 DATUM: 2019-12-16 RITAD AV: MSm / JRn HANDEGGARE: Johanna Rydin ANSVARIG: Mark Sevedstam Strandskolan, STRANDEN 1, KARLSBORG				
SKALA 1:100	NUMMER A-40-3-102			BET
Originalformat: A1				

BYGGLOVSHANDLING

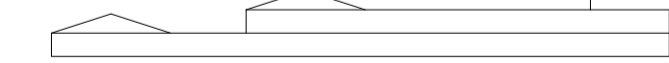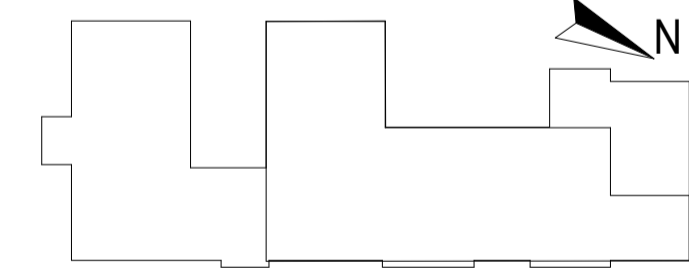

LINK ARKITEKTUR

BYGG- HERR	ASPLUNDS BYGG			
A	LINK ARKITEKTUR			
Br	Brandprojektering			
Storkök	Liljewall			
K	Fischer & Berglund AB			

UPPDRAG NR	RITAD AV	HANDEGGARE
7620010	MSm / JRn	Johanna Rydin
DATUM	ANSVARIG	
2019-12-16	Mark Sevedstam	


Strandskolan, STRANDEN 1, KARLSBORG

FASADER

SKALA 1:100	NUMMER A-40-3-102	BET
----------------	-----------------------------	-----

Originalformat: A1




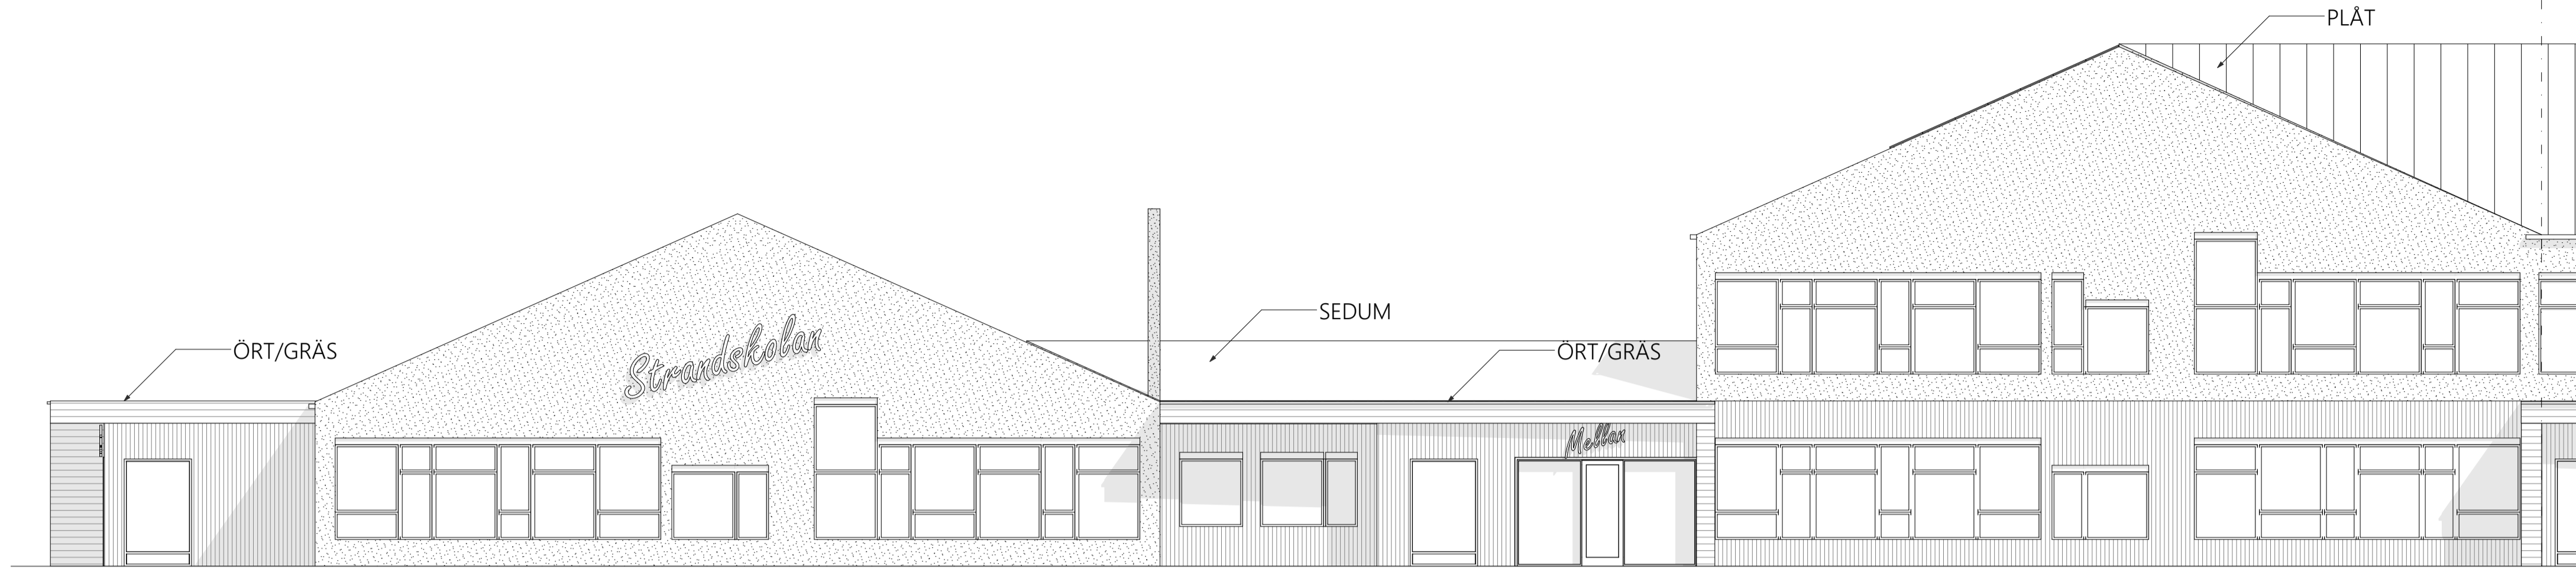

FASAD MOT NORDÖST
1:100



FASAD MOT NORDÖST
1:100

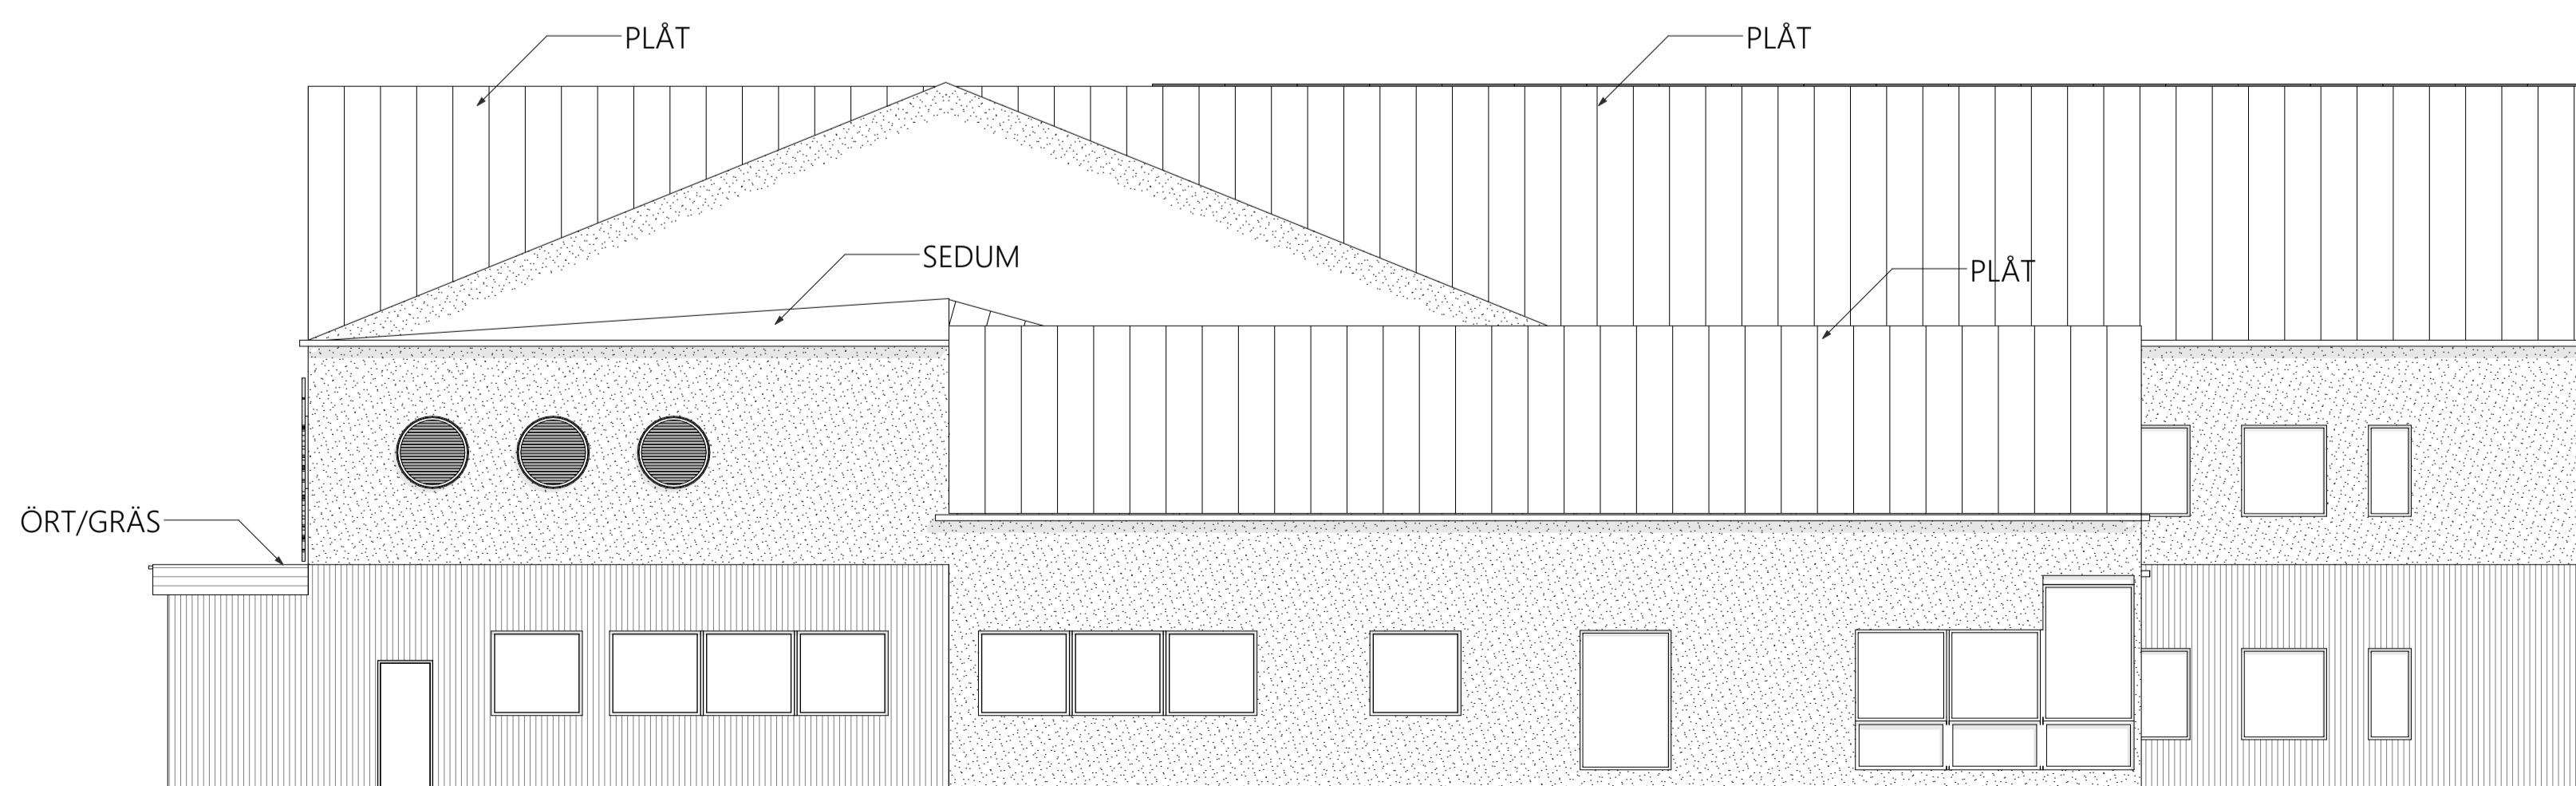




FASAD MOT NORDVÄST
1:100



FÖRKLARINGAR

MÅTT ANGES I MM. PLUSHÖJD ANGES I M.

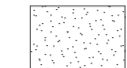MATERIALBESKRIVNINGAR

-  Brädstruken puts, vit
-  Stående träpanel, 45 mm med 20 mm distans, Lärk
-  Liggande träpanel, 145 mm, Lärk

Plåt

RAL 7040 Zinkgrå:

Plåtdetaljer tak, stuprör, hängrännor, taksäkerhetsutrustning. Dörrar och Fönsterkarmar, samt plåtarbeten runt fönster och plåtdetaljer i markiser för fönster i fasad med träpanel.

RAL 3015 Rosa:

Ventilations galler i putsad fasad. Dörrar och Fönsterkarmar, samt plåtarbeten runt fönster och plåtdetaljer i markiser för fönster i putsad fasad.

TAK

PLÅT: Falsat plåttak RAL 7040 Zinkgrå.

SEDUM: Blandning av sedumörter, fjöckbladig låg växtlighet.



ÖRT/GRÅS: Blandning av sedumörter, örter och gräs. Mellanhög växtlighet.

SKYLTAR

Fasadskyttar plåt RAL 3015 Rosa. Monteras på distans från fasad. Bakbelyses.

BET	ANT	ÄNDRING AVISER	DATUM	Sign.
-----	-----	----------------	-------	-------

BYGGLOVSHANDLING

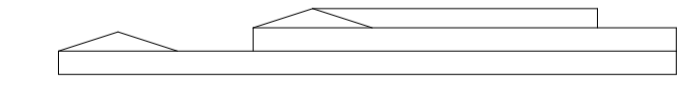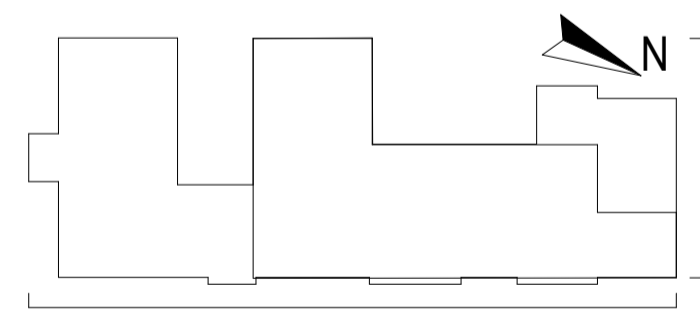

LINK ARKITEKTUR

BYGG-HERRE	ASPLUNDS BYGG		
A	LINK ARKITEKTUR		
Br	Brandprojektering		
Storlek	Liljewall		
K	Fischer & Berglund AB		

UPPDRAG NR	RITAD AV	HANDLAGGARE
7620010	MSm / JRn	Johanna Rydin
DATUM	ANSVARIG	
2019-12-16	Mark Sevedstam	

Strandskolan, STRANDEN 1, KARLSBORG

FASADER


SKALA	NUMMER	BET
1:100	A-40-3-101	

Originalformat: A1







FASAD ÅK 2-6 MOT NORDVÄST
1:100

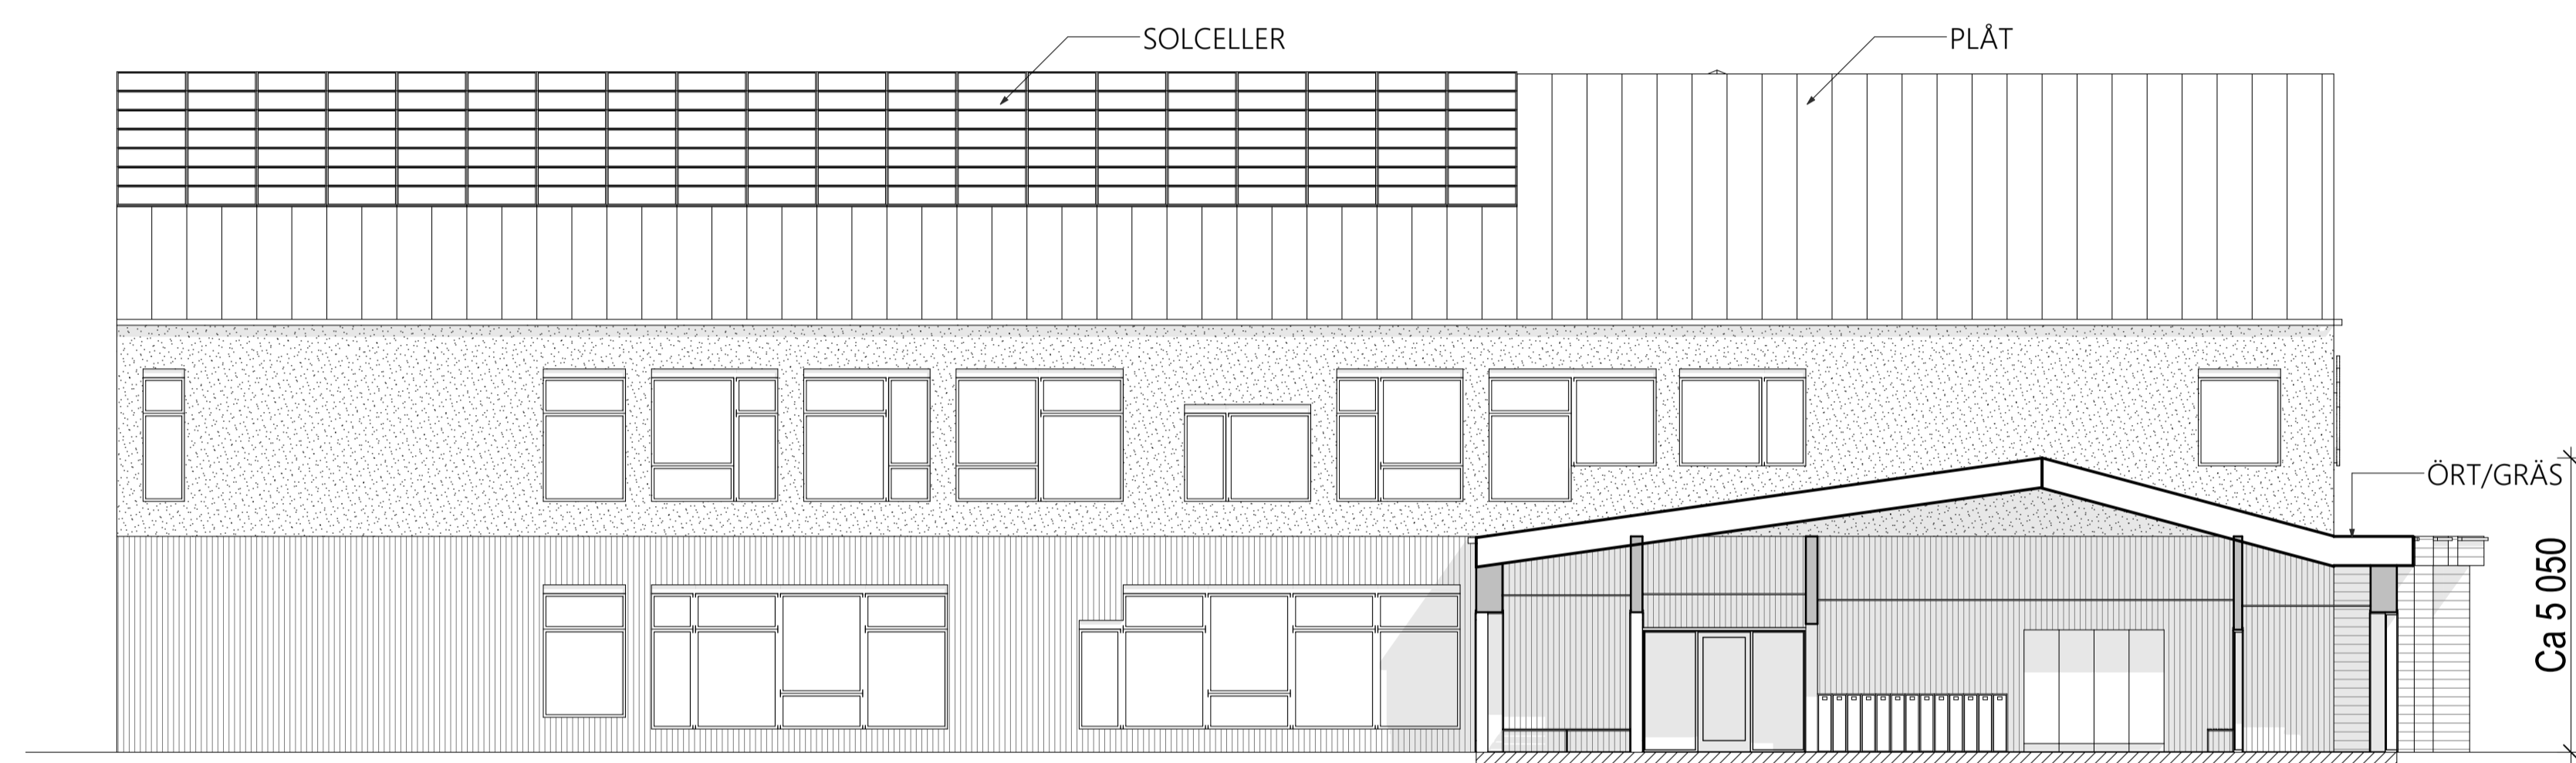

FASAD ÅK 2-6 MOT SYDÖST
1:100

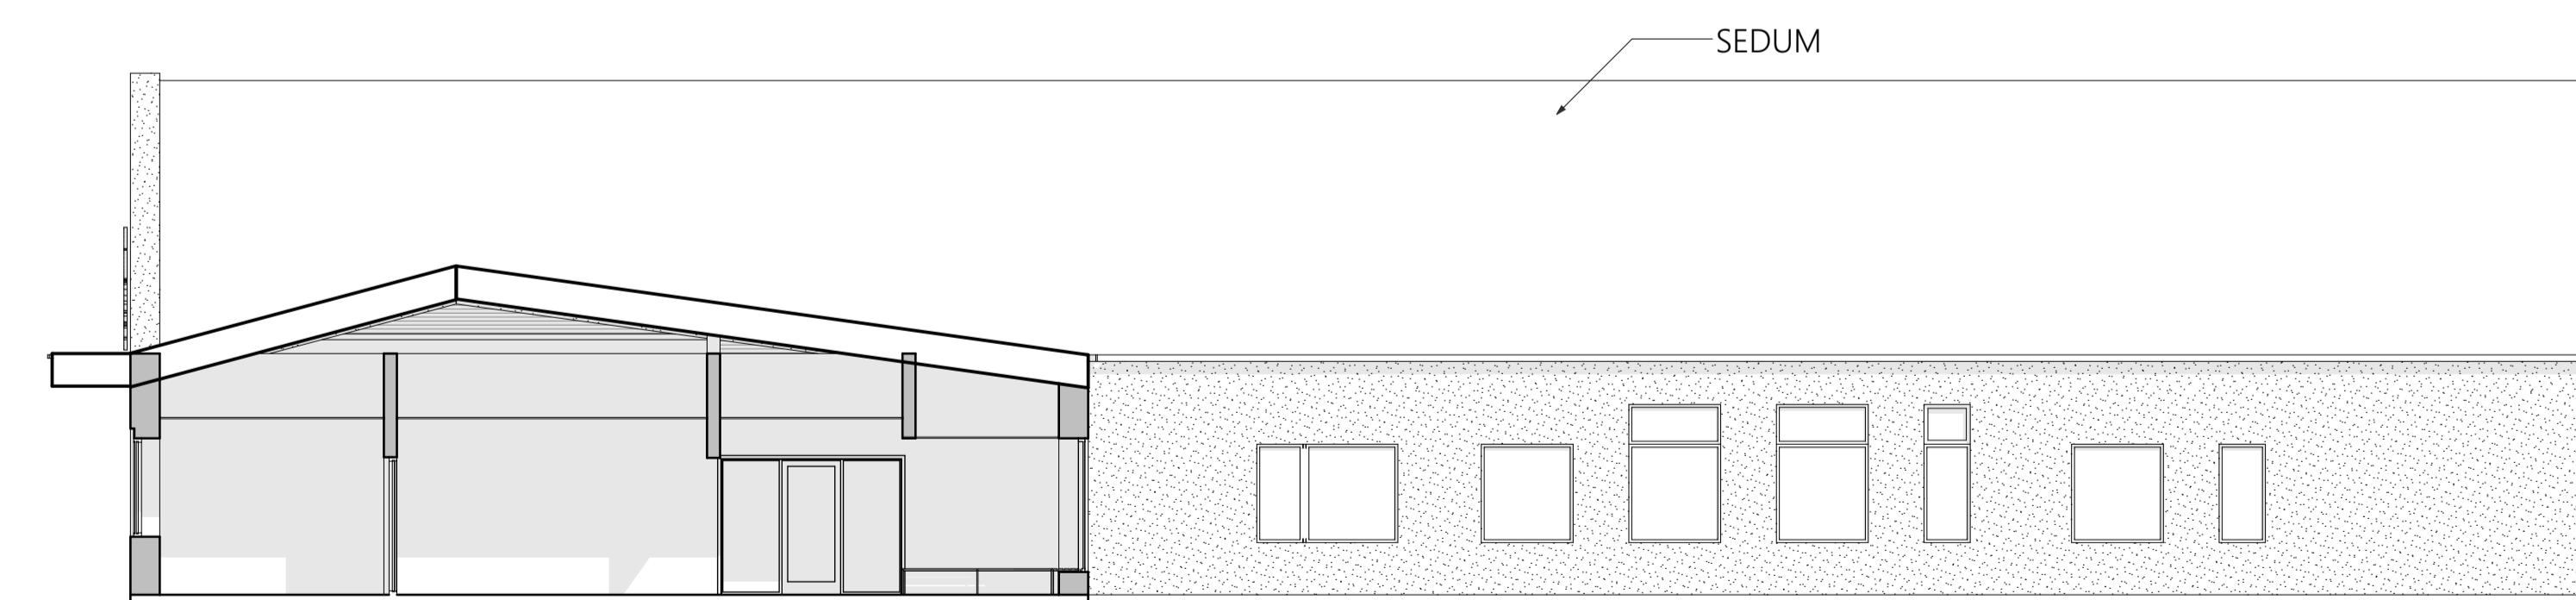

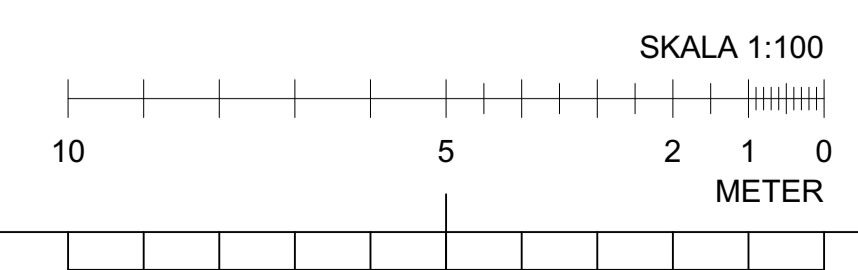


FASAD ÅK F-1 MOT NORDVÄST
1:100



FÖRKLARINGAR

MÅTT ANGES I MM. PLUSHÖJD ANGES I M.

MATERIALBESKRIVNINGAR

-  Brädstruken puts, vit
-  Stående träpanel, 45 mm med 20 mm distans, Lärk
-  Liggande träpanel, 145 mm, Lärk

Plåt

RAL 7040 Zinkgrå:

Plåtdetaljer tak, stuprör, hängrännor, taksäkerhetsutrustning. Dörrar och Fönsterkarmar, samt plåtarbeten runt fönster och plåtdetaljer i markiser för fönster i fasad med träpanel.

RAL 3015 Rosa:

Ventilations galler i putsad fasad. Dörrar och Fönsterkarmar, samt plåtarbeten runt fönster och plåtdetaljer i markiser för fönster i putsad fasad.

TAK

PLÅT: Falsat plåttak RAL 7040 Zinkgrå.

SEDUM: Blandning av sedumörter, fjöckbladig låg växtlighet.


ÖRT/GRÄS: Blandning av sedumörter, örter och gräs. Mellanhög växtlighet.

SKYLTLAR

Fasadskyltar plåt RAL 3015 Rosa. Monteras på distans från fasad. Bakbelyses.

BET	ANT	ÄNDRING AVISER	DATUM	Sign.
-----	-----	----------------	-------	-------

BYGGLOVSHANDLING

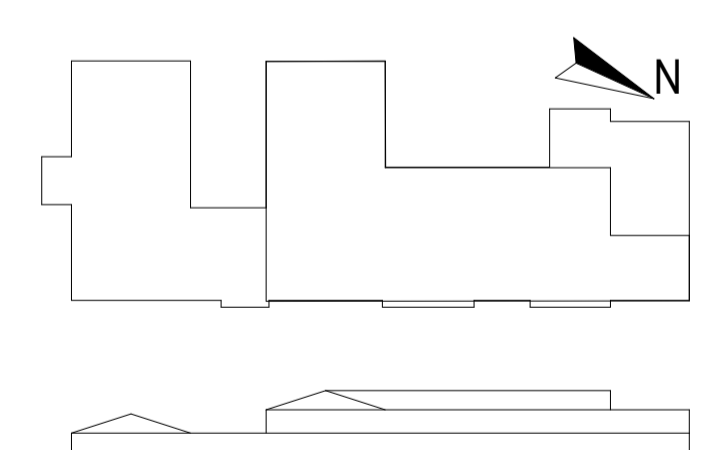

LINK ARKITEKTUR

BYGG-HERRE	ASPLUNDS BYGG		
A	LINK ARKITEKTUR		
Br	Brandprojektering		
Storlek	Liljewall		
K	Fischer & Berglund AB		

UPPDRAG NR	RITAD AV	HANDLAGGARE
7620010	MSm / JRn	Johanna Rydin
DATUM	ANSVARIG	
2019-12-16	Mark Sevedstam	

Strandskolan, STRANDEN 1, KARLSBORG


FASADER

SKALA	NUMMER	BET
1:100	A-40-3-103	

Originalformat: A1



Förskrift: Bild: Sverre: LINK arkitektur: Bild: Sverre: Sverre: Projekt: 7620: Asplunds Bygg: 7620:010: Strandskolan: Karlsborgs Kommun: November: 19

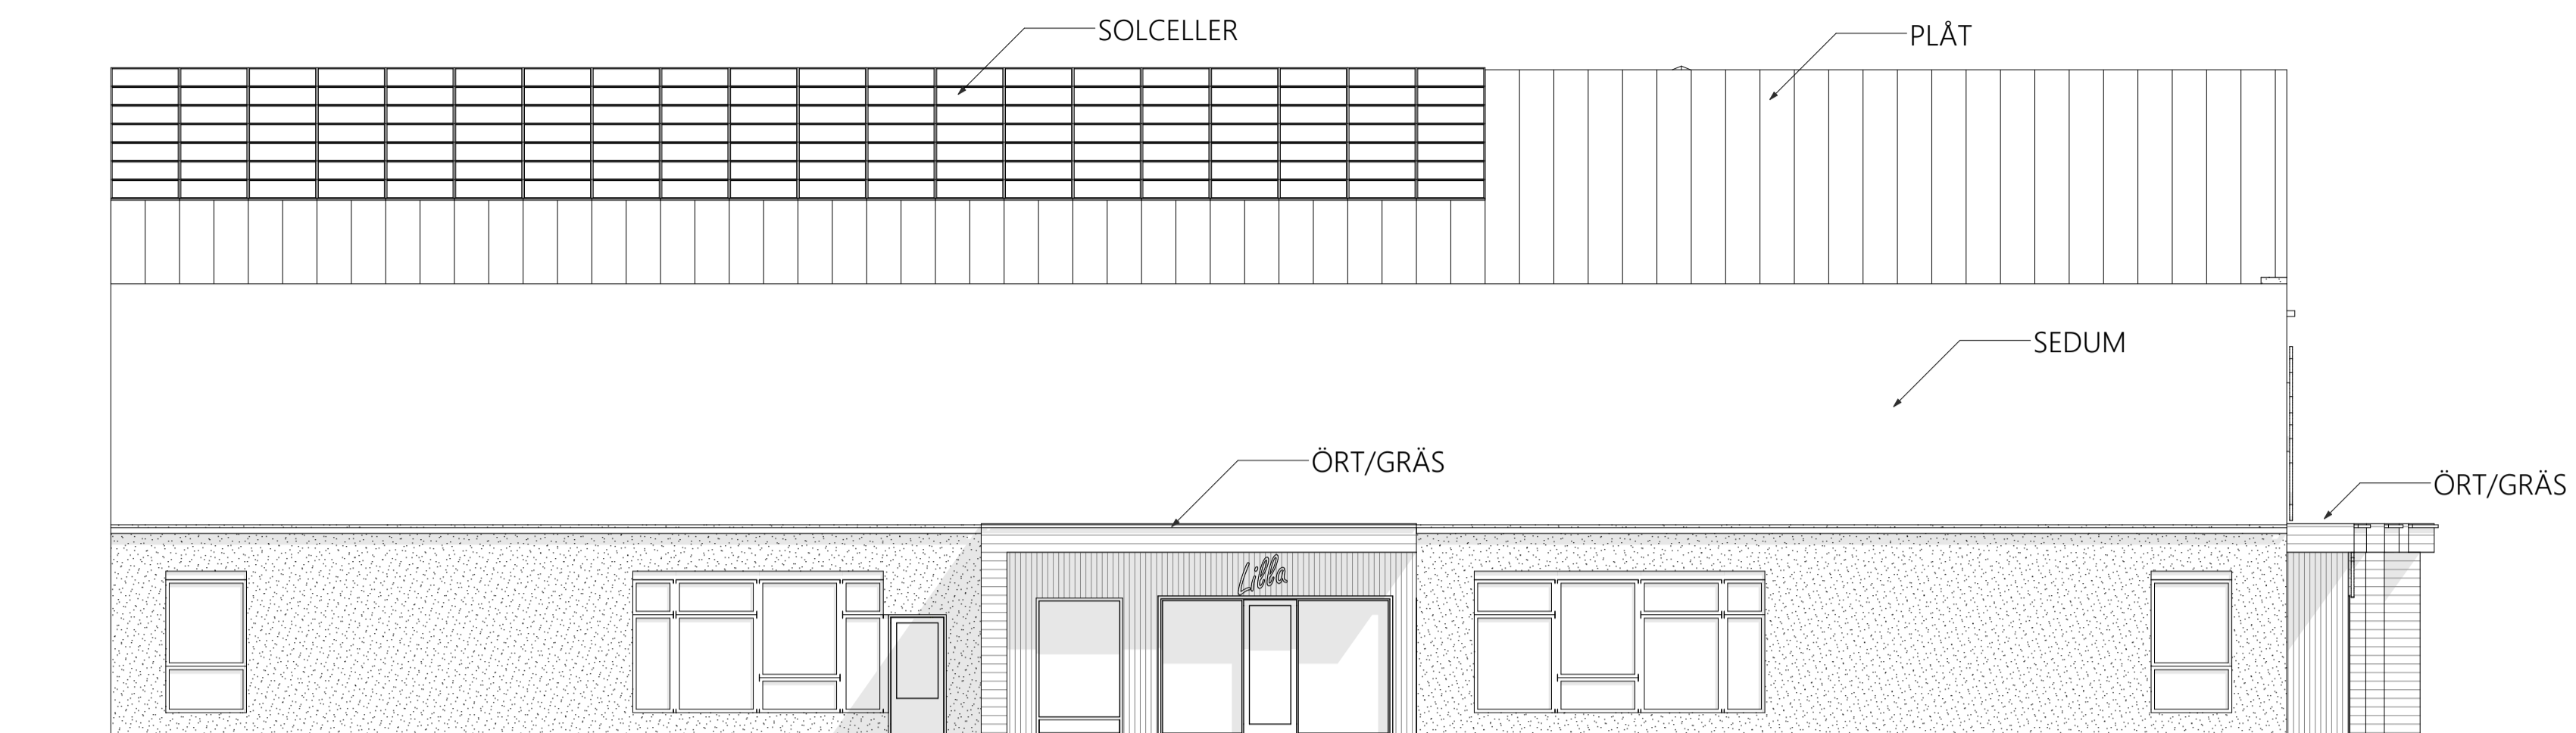




FASAD MOT SYDÖST
1:100

FÖRKLARINGAR

MÅTT ANGES I MM. PLUSHÖJD ANGES I M.

MATERIALBESKRIVNINGAR

-  Brädstruken puts, vit
-  Stående träpanel, 45 mm med 20 mm distans, Lärk
-  Liggande träpanel, 145 mm, Lärk

Plåt

RAL 7040 Zinkgrå:
Plåtdetaljer tak, stuprör, hängrännor, taksäkerhetsutrustning. Dörrar och Fönsterkarmar, samt plåtarbeten runt fönster och plåtdetaljer i markiser för fönster i fasad med träpanel.

RAL 3015 Rosa:
Ventilations galler i putsad fasad. Dörrar och Fönsterkarmar, samt plåtarbeten runt fönster och plåtdetaljer i markiser för fönster i putsad fasad.

TAK

PLÅT: Falsat plåttak RAL 7040 Zinkgrå.

SEDUM: Blandning av sedumörter, fjöckbladig låg växtlighet.


ÖRT/GRÄS: Blandning av sedumörter, örter och gräs. Mellanhög växtlighet.

SKYLTAR

Fasadskyltar plåt RAL 3015 Rosa. Monteras på distans från fasad. Bakbelyses.

BET	ANT	ÄNDRING AVISER	DATUM	Sign.
-----	-----	----------------	-------	-------

BYGGLOVSHANDLING

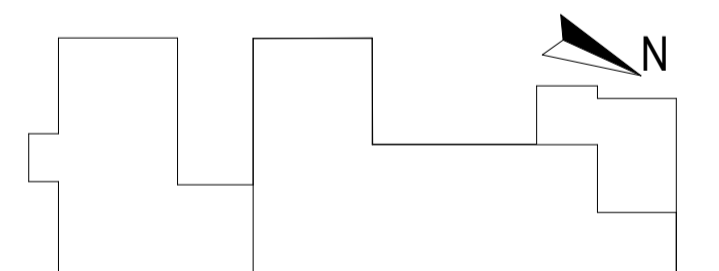

LINK ARKITEKTUR

BYGG- HERRRE	ASPLUNDS BYGG
A	LINK ARKITEKTUR
Br	Brandprojektering
Storlek	Liljewall
K	Fischer & Berglund AB

UPPDRAG NR	RITAD AV	HANDLÄGGARE
7620010	MSm / JRn	Johanna Rydin
DATUM	ANSVÄRIG	
2019-12-16	Mark Sevedstam	

Strandskolan, STRANDEN 1, KARLSBORG


FASADER, ILLUSTRATIONER

SKALA 1:100	NUMMER A-40-3-104	BET
----------------	----------------------	-----

Originalformat: A1



ILLUSTRATION, MODELLVY FRÅN NORDVÄST

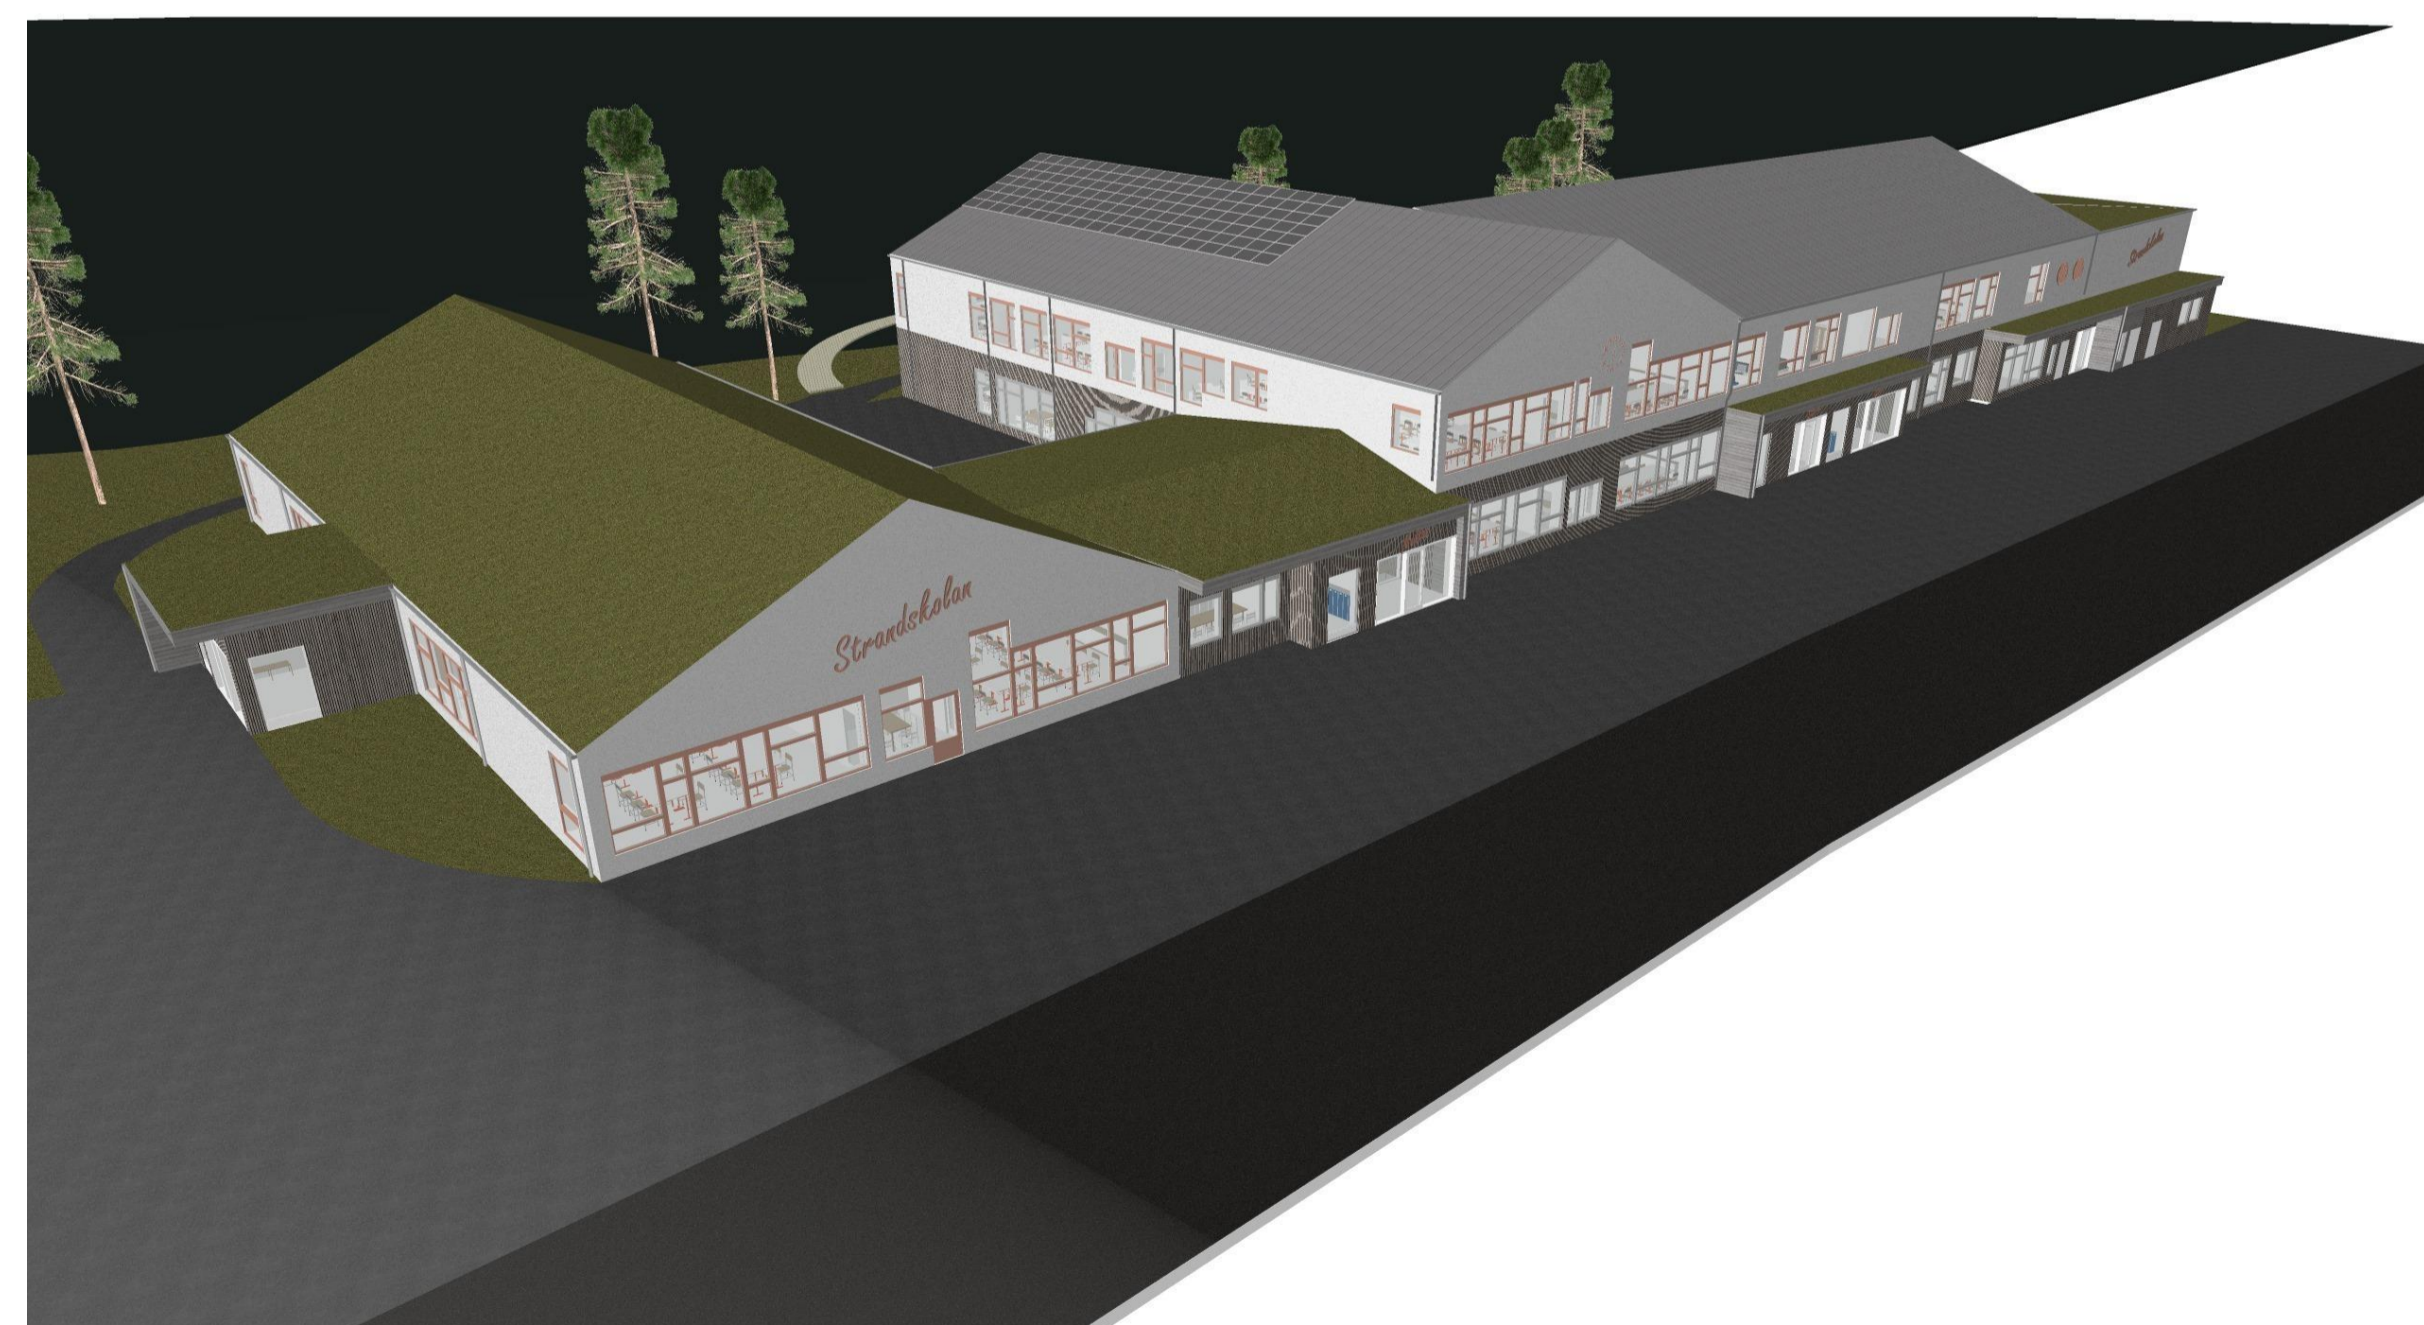

ILLUSTRATION, MODELLVY FRÅN SYDÖST

