



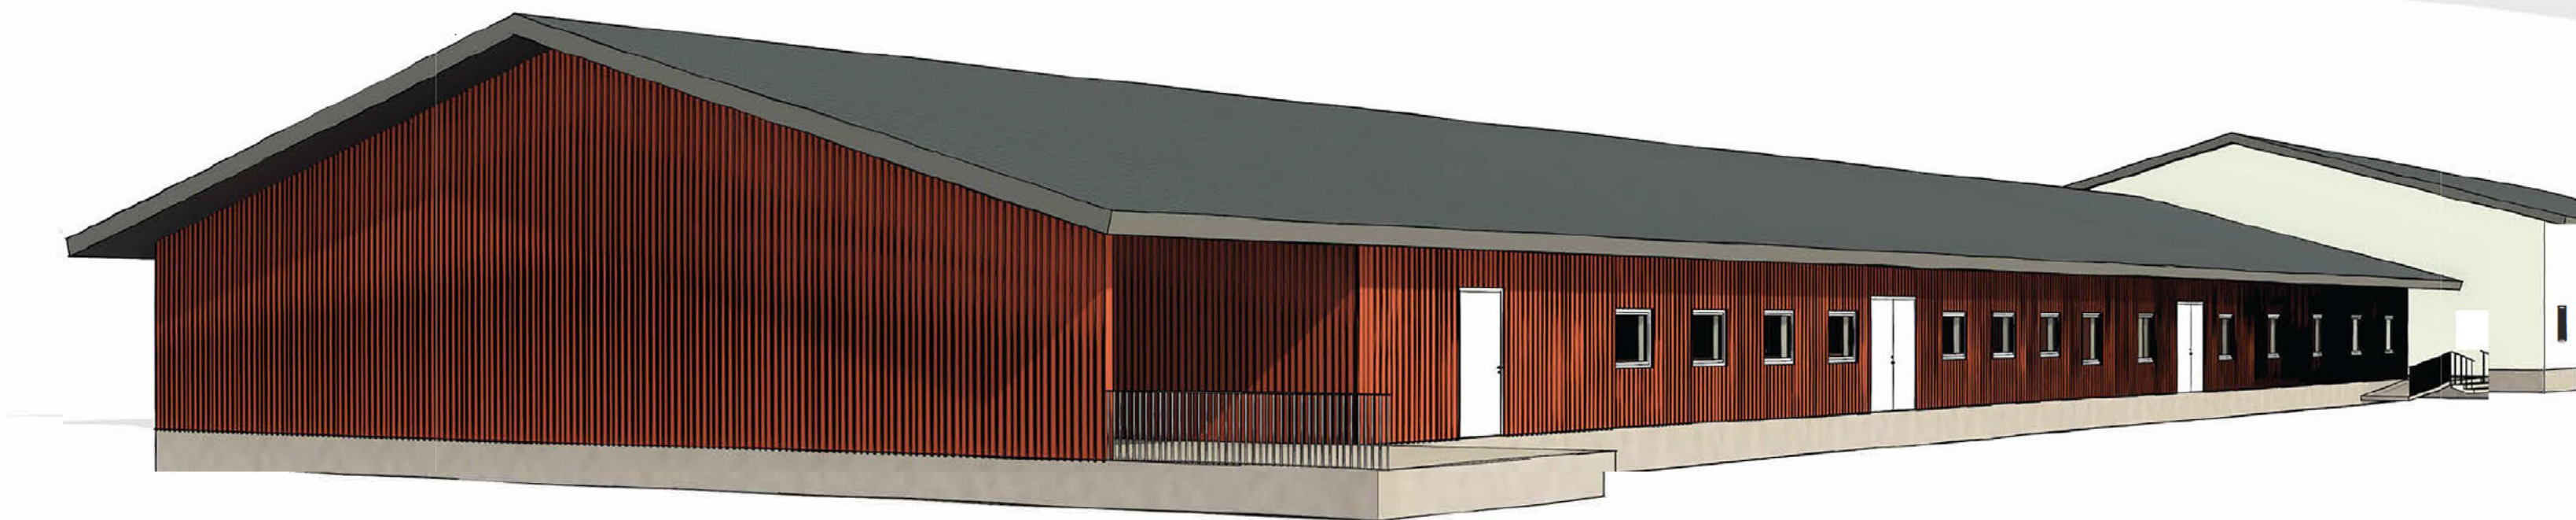


PERSPEKTIV - NORDVÄST

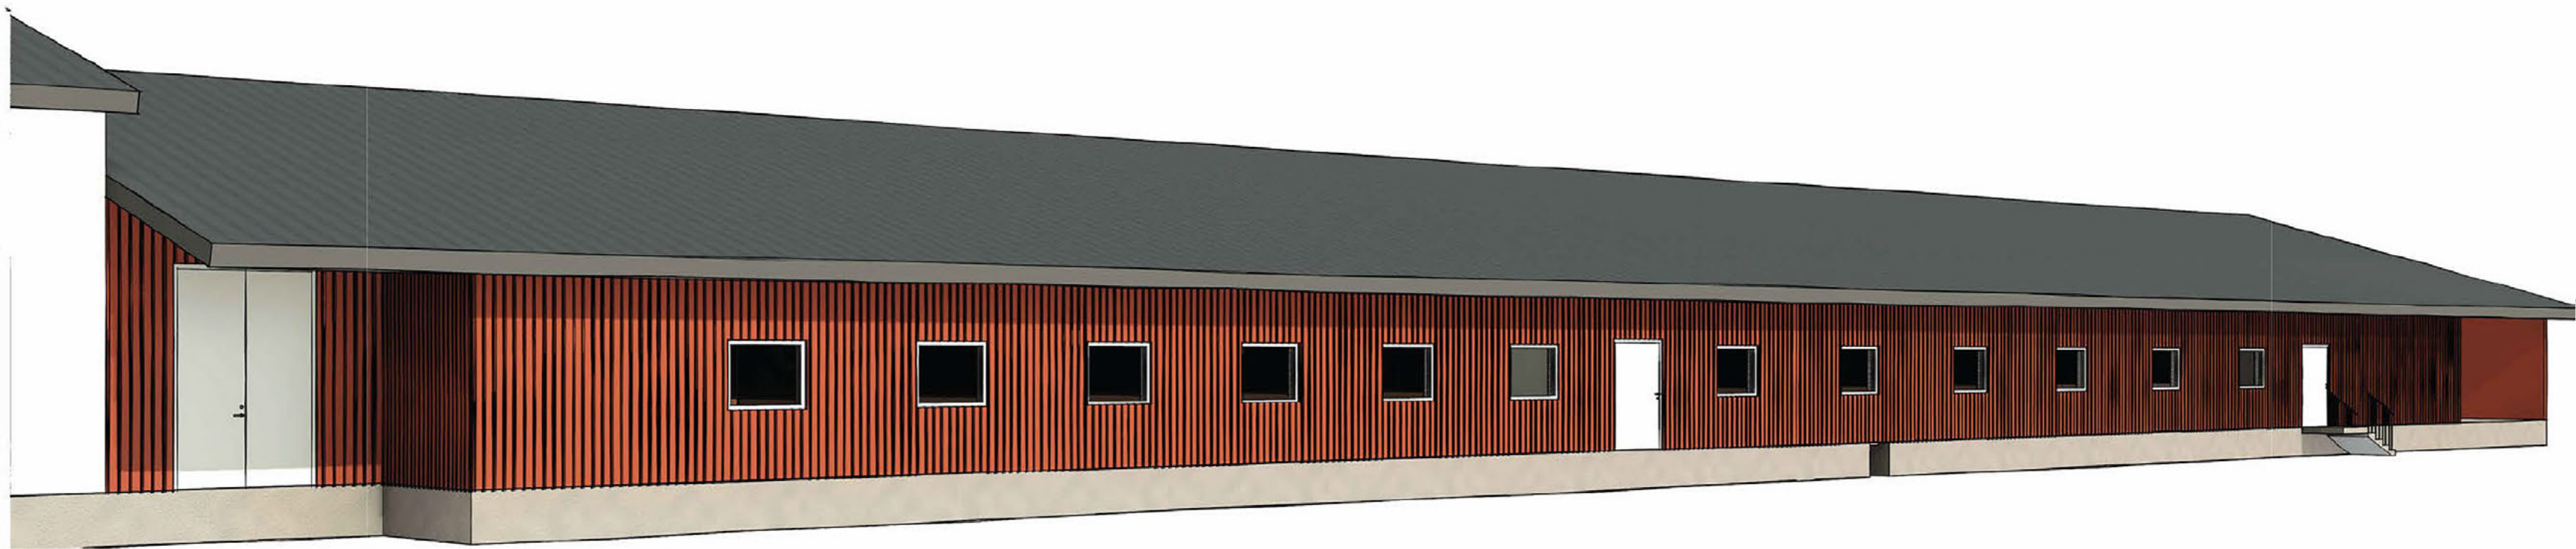

PERSPEKTIV - NORDÖST



PERSPEKTIV - SYDVÄST

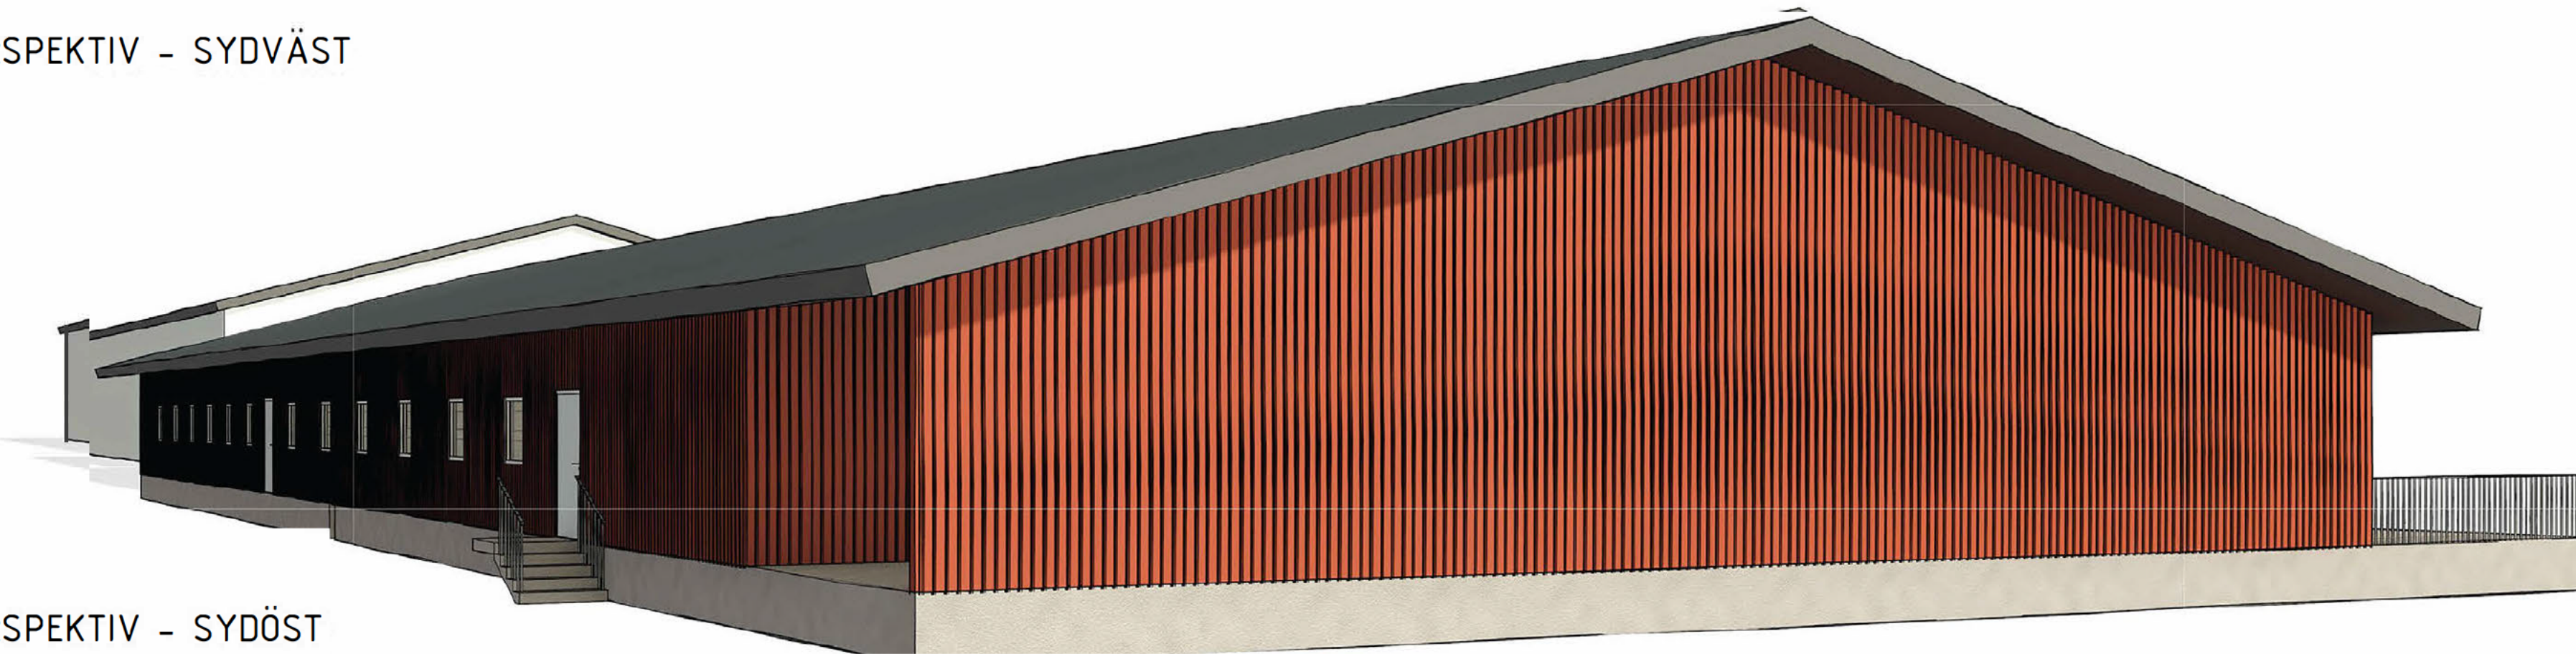

PERSPEKTIV - SYDÖST

BET	ÄNDRINGEN AVSER	DATUM	SIGN
FÖRFRÅGNINGSUNDERLAG			
MÖLLTORPS RIDANLÄGGNING			
 SVALSTA byggkonsult AB			
UPPDRAG NR	RITAD/KONSTR. AV	HANDLÄGGARE	
DATUM	EG	ML	
2025-05-09			
PERSPEKTIV			
NYBYGGNAD STALL			
SKALA	NUMMER		BET
A1 1:100	A-40-6-101		
A3 1:200			