



Sektionsritning

Här kan du läsa hur en sektionsritning ska se ut och vilken information som ska finnas med på ritningen.



Exempelritning - Sektionsritning

Plan- och byggenheten



KARLSBORG

Vad är en sektionsritning?

En sektionsritning visar precis som planritningen ett snitt genom byggnaden, men här har byggnaden skurits vertikalt. Sektionsritningen är viktig för att visa rums- och våningshöjder och våningssamband. Den är också viktig för att visa hur fönster placeras i höjdlägen och vilka kvaliteter rummen i byggnaden har.

Kort information om fackmannamässiga ritningar

Ritningarna ska vara i A3 eller A4-format och ska innehålla ritningshuvud och en skallinjal. Du kan placera flera ritningar på samma sida om det får plats och är tydligt.

Ritningen ska vara ritade på följande sätt:

- o Ritad på ett olinjerat vitt och orutat papper
- o Sektionsritningen redovisas i valfri skala på A3 eller A4 format
- o Mått anges i millimeter
- o Svartvit

Vad ska sektionsritningen innehålla


- o Våningshöjder, färdig golvnivå (FG) och takvinkel
- o Skallinjal
- o Ritningshuvud

Exempelritning - Sektionsritning

Plan- och byggenheten



KARLSBORG

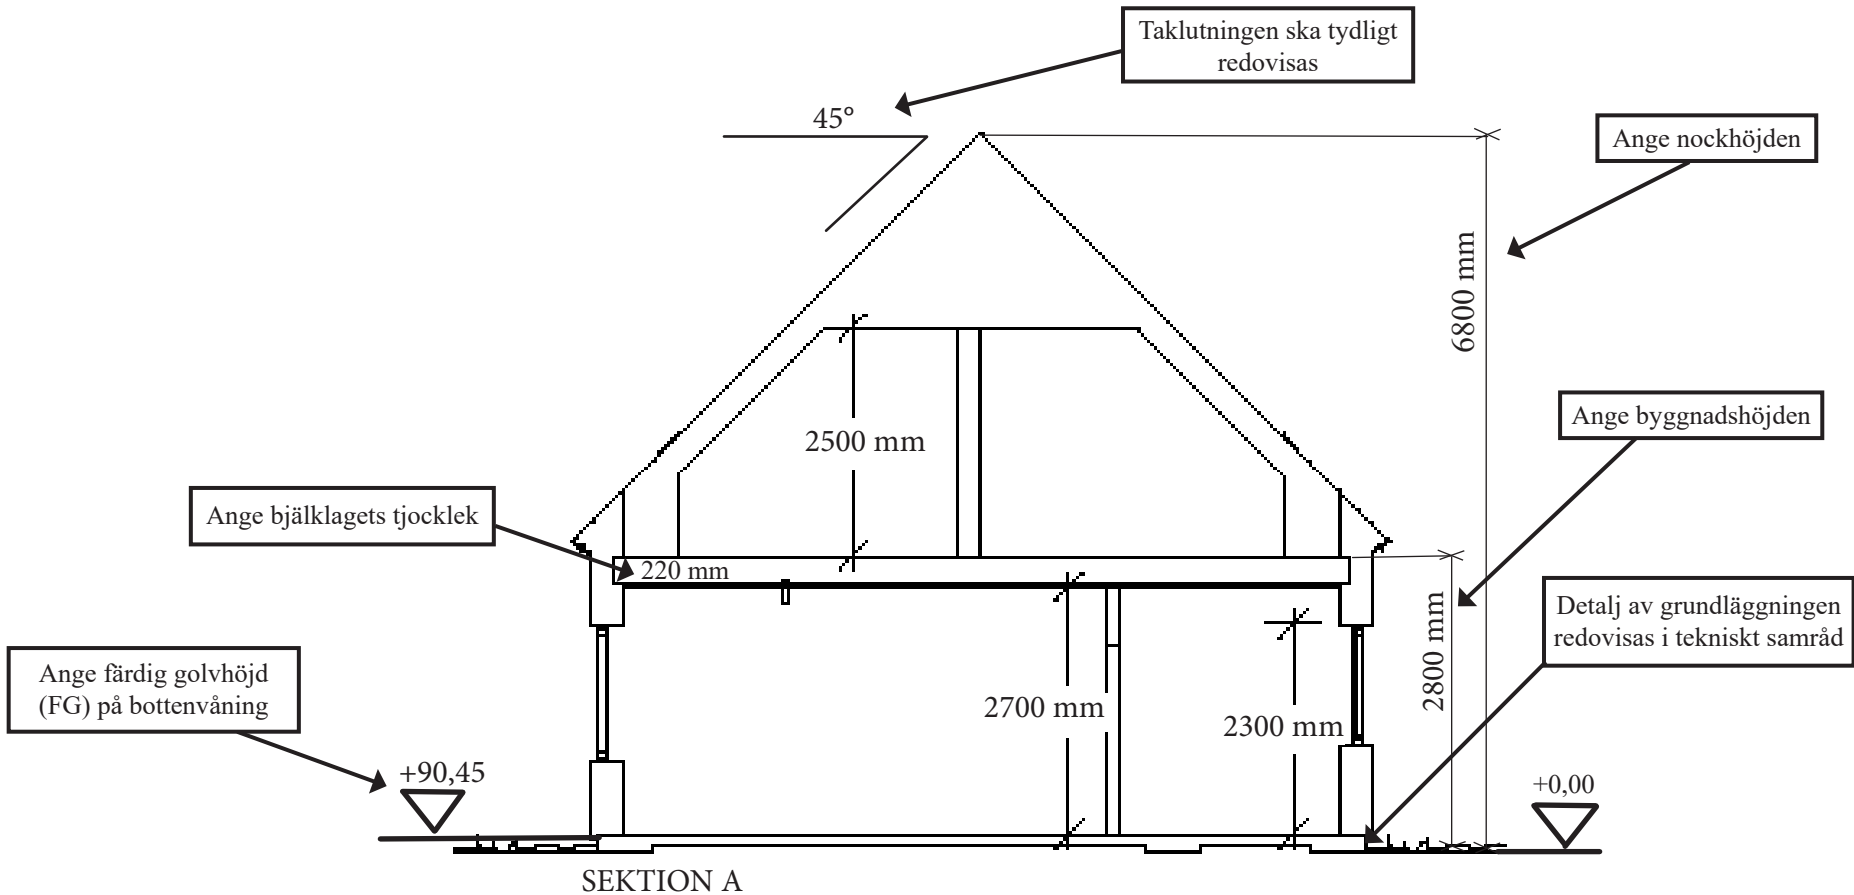

Varje ritning ska ha en skallinjal



Varje ritning ska ha ett ritningshuvud som innehåller information om ritningen

Björstorp 7:42
Nybyggnad av enbostadshus
Sektionsritning, A3
Skala 1:100