


PLAN 1

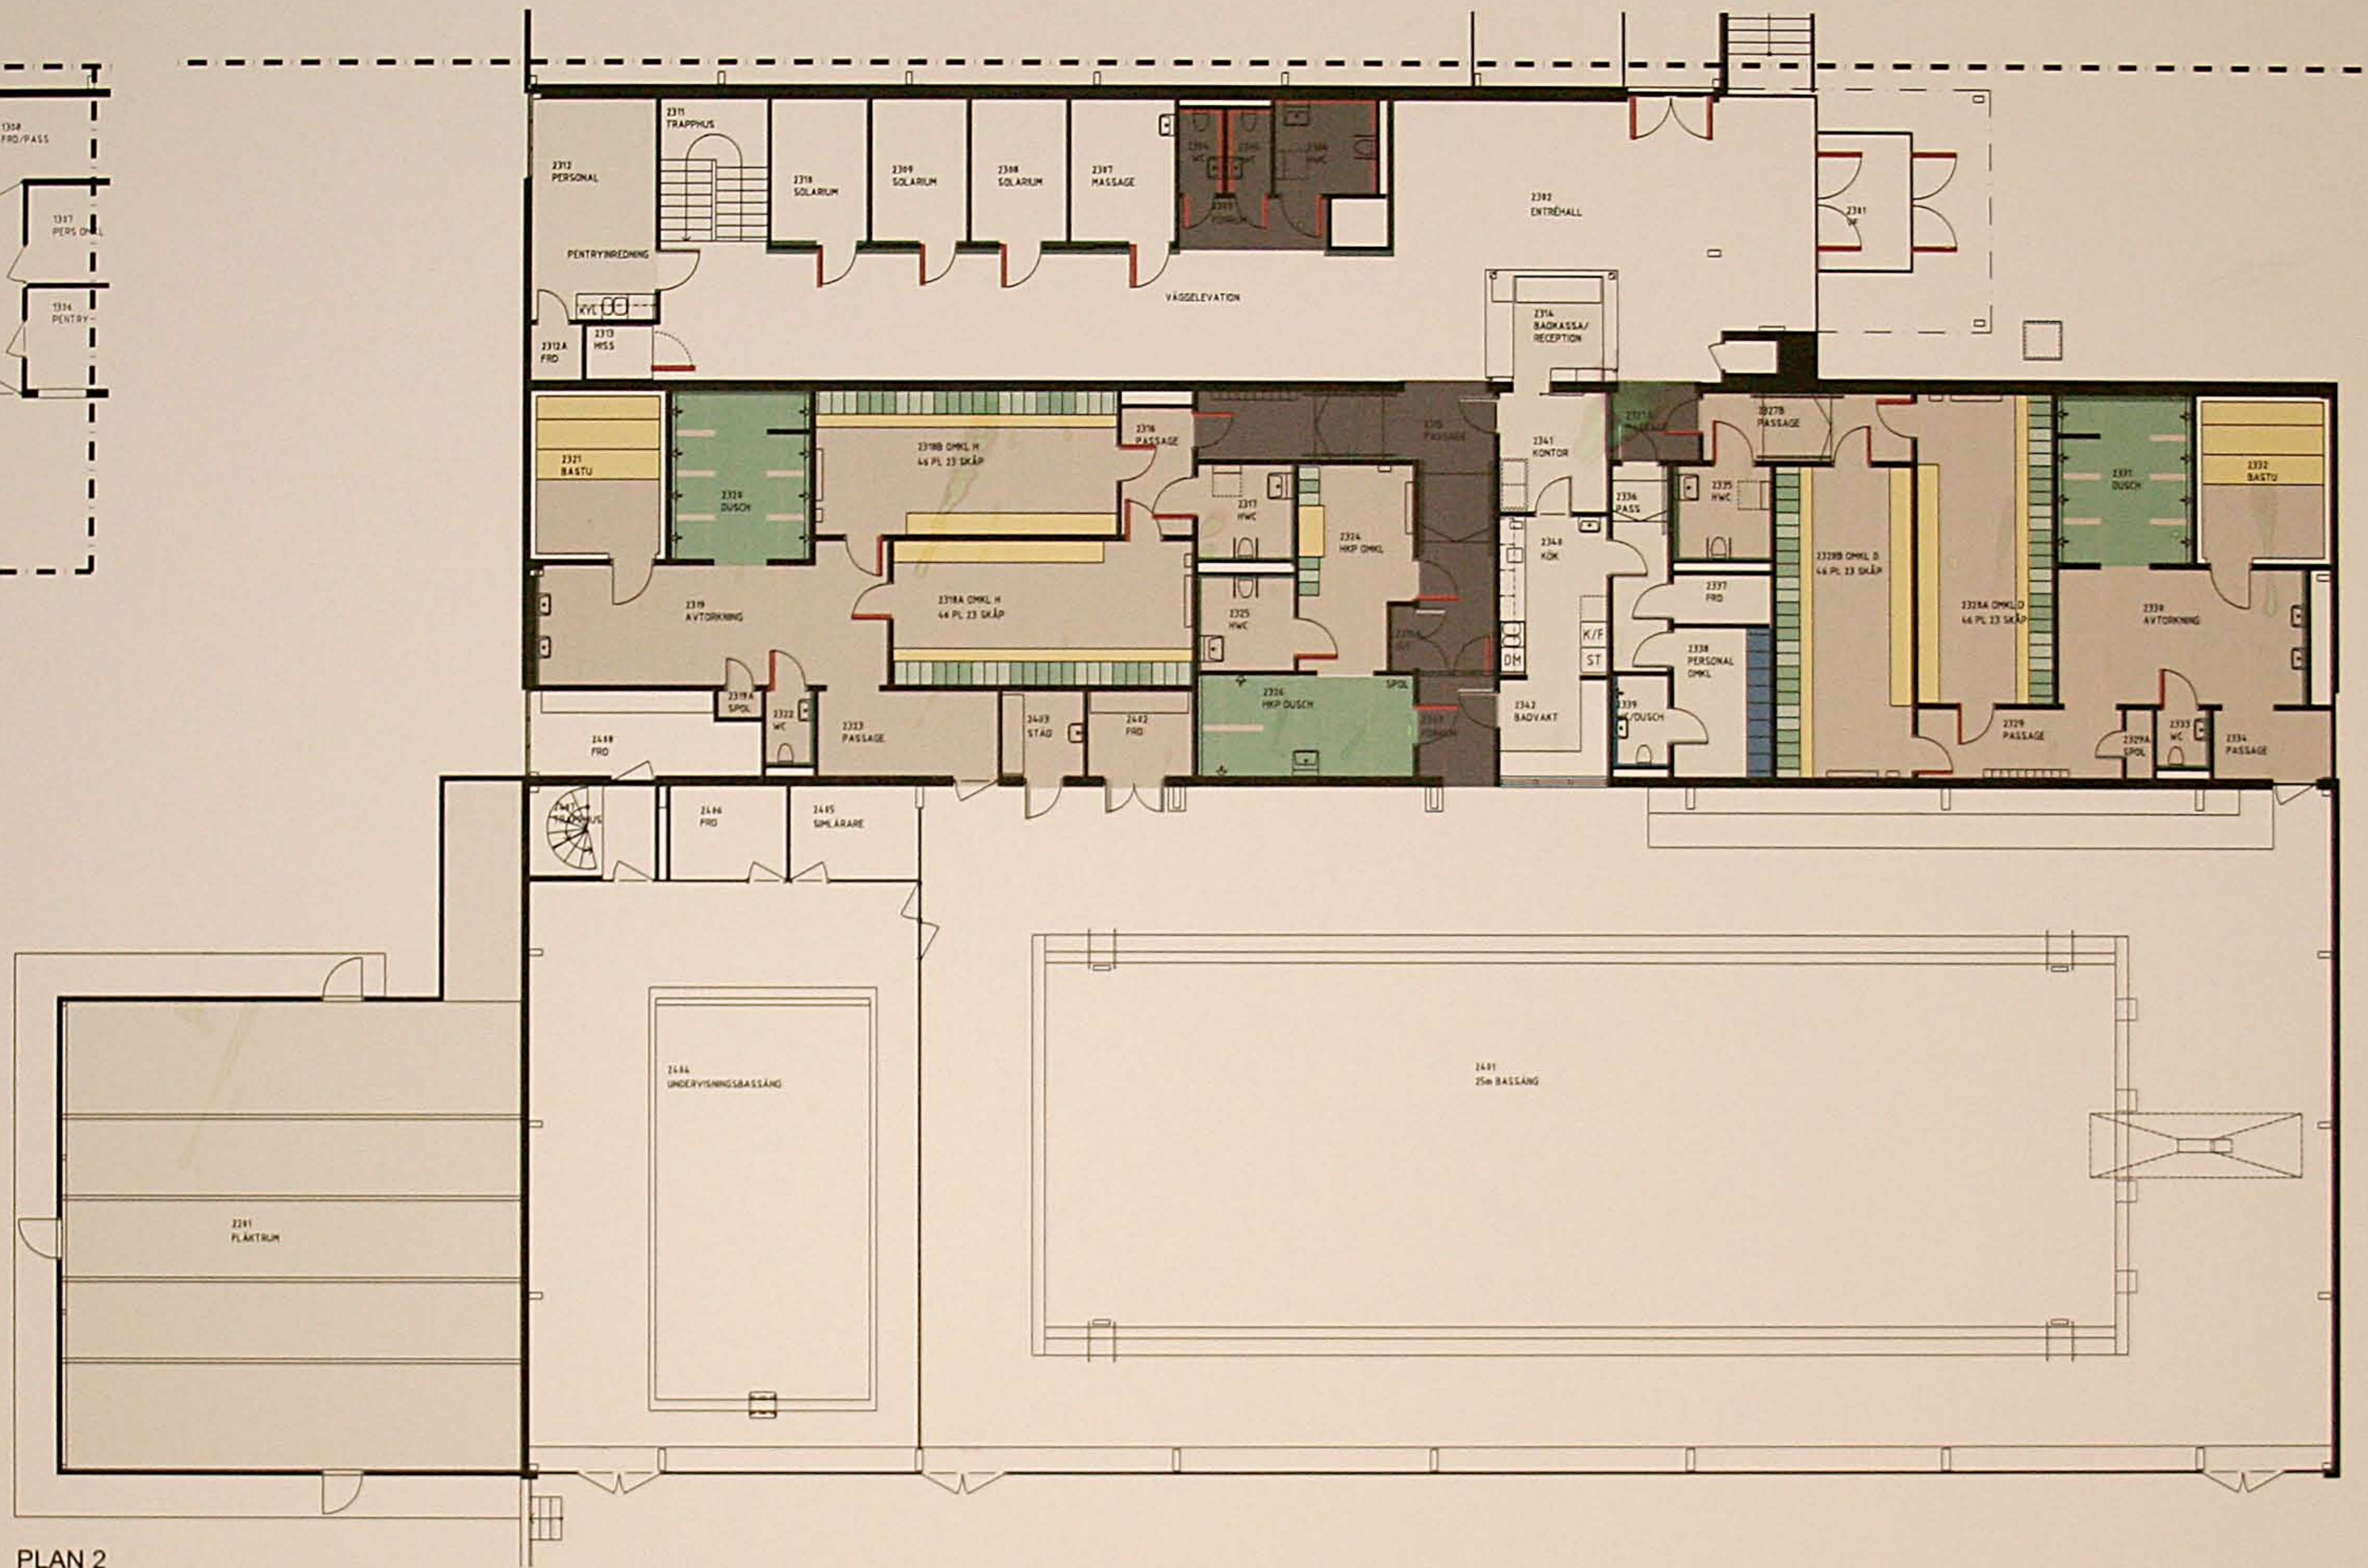

PLAN 2

FÖRKLARINGAR

- GOLV** Alla golv har vit orienteringslinje
- Svart klinker
  - Foajé
  - Grå klinker
  - Omklädning
  - Grön klinker
  - Duschrum
  - Grå plastmatta
  - Personalytor/teknik
- DÖRRAR**
- Grå
  - Personaldörrar
  - Röd
  - Publika dörrar
- FONDVÄGGAR**
- Grön
  - Foajé, Wc omkl
  - Röd
  - Wc foajé
  - Blå
  - Wc personal
- SKÅP/BÄNKAR**
- Grön i två nyanser
  - Omklädning
  - Blå
  - Personalomklädning
  - Trä
  - Sittbänkar omkl ek
  - Bastur

