




FÖRKLARINGAR

MÄTT ANGES I MM. PLUSHÖJD ANGES I M.

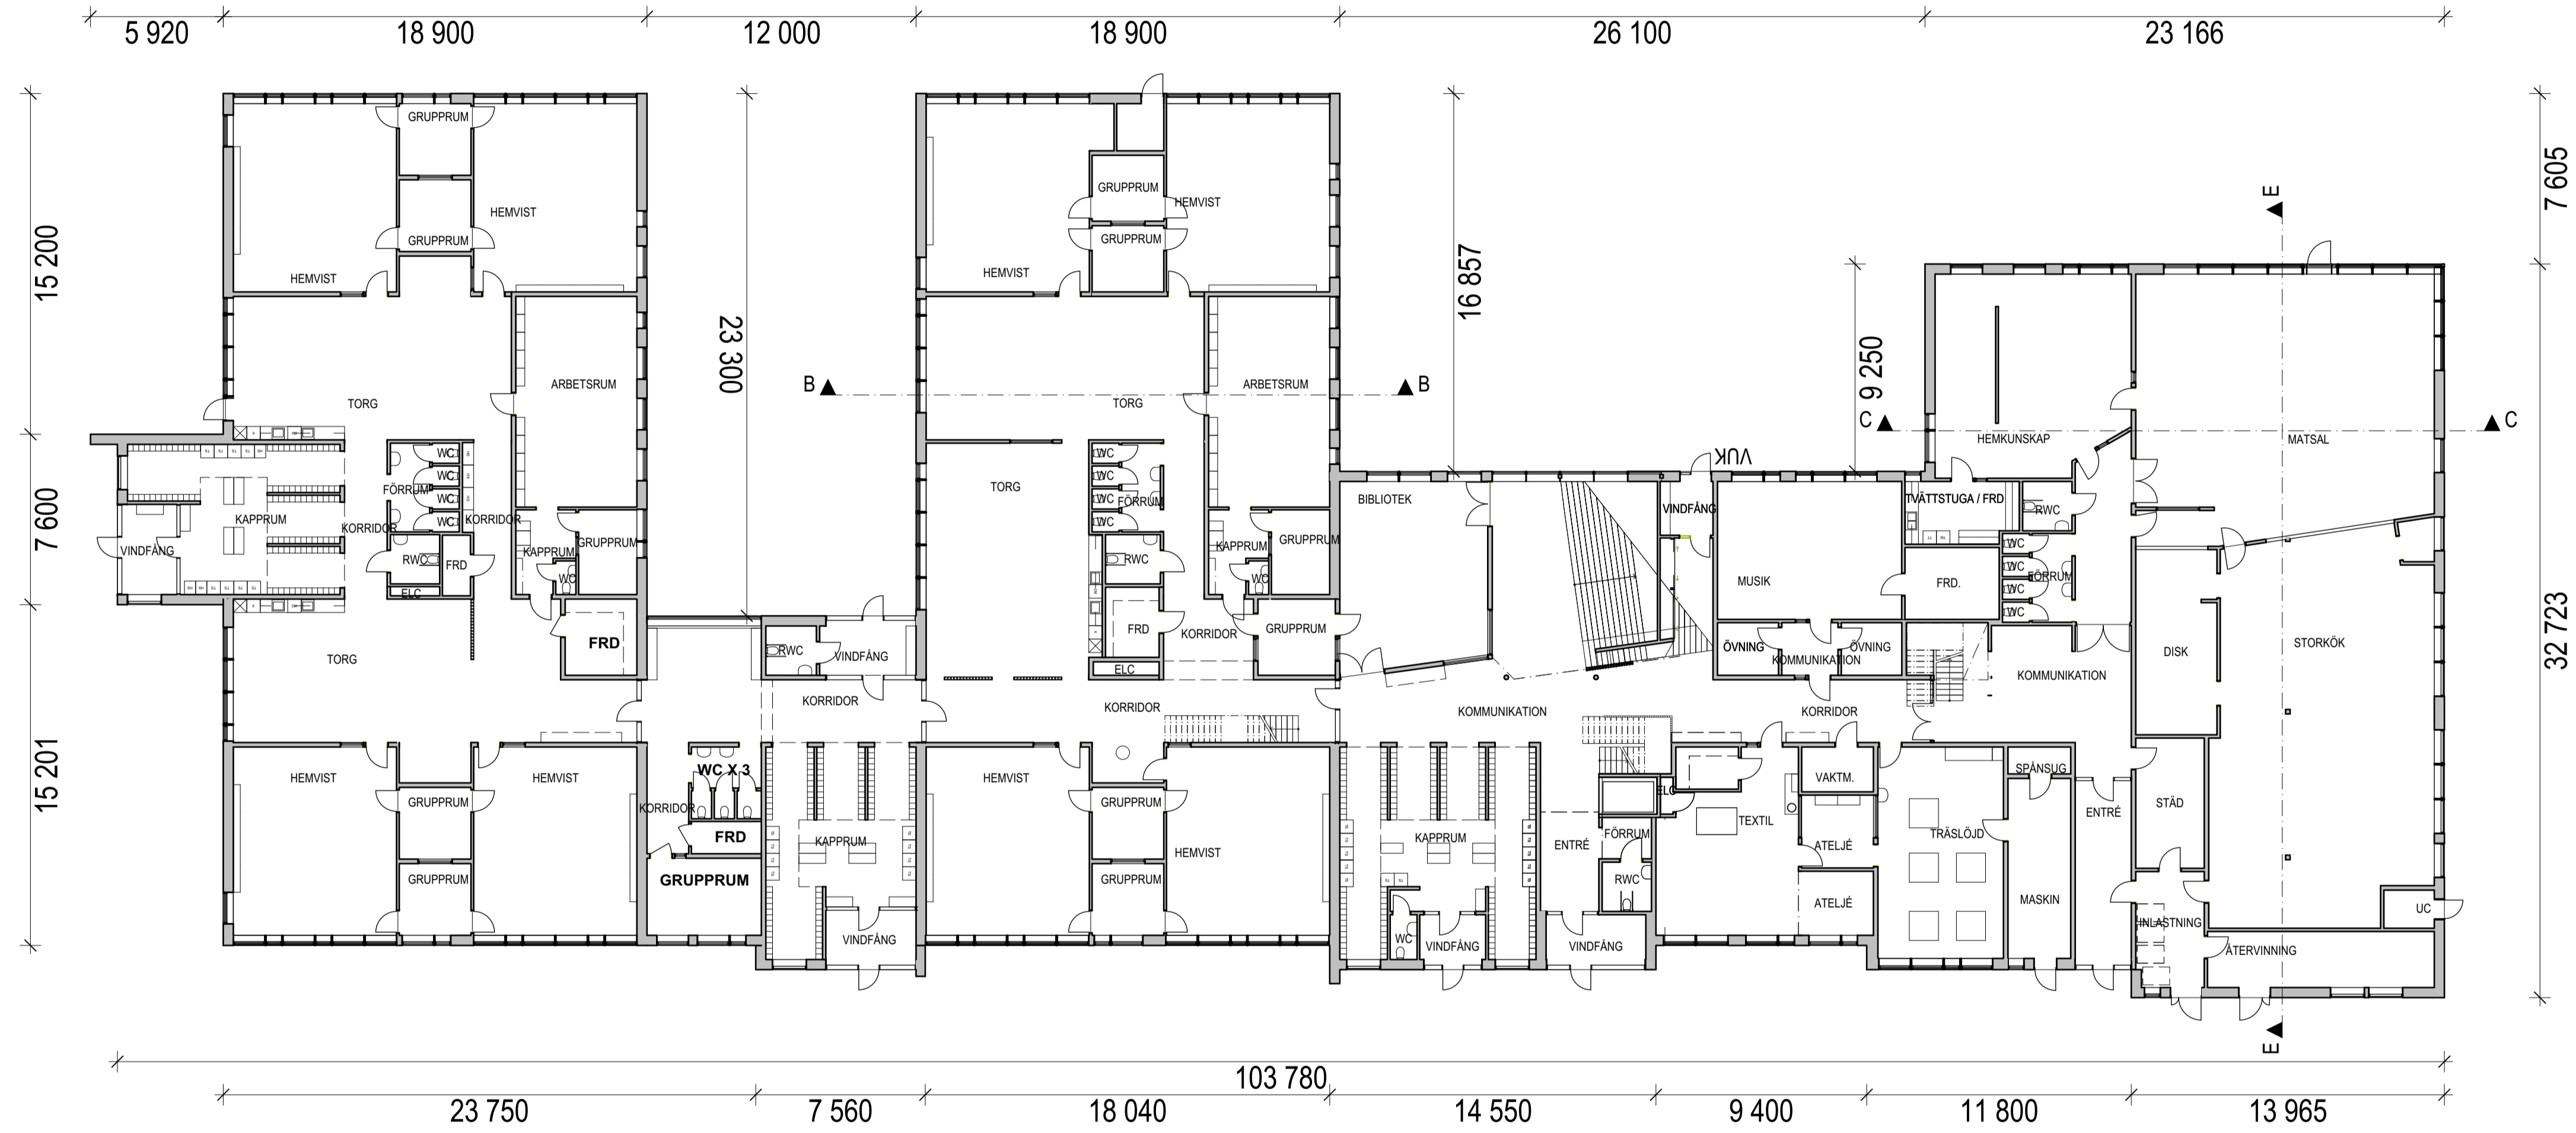

BET	ANT	ÄNDRING AVISER	DATUM	Sign.

BYGGLOVSHANDLING

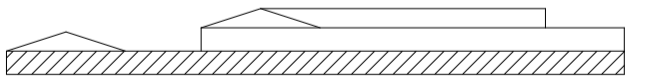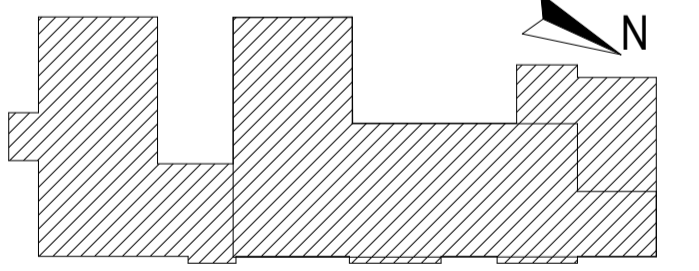

LINK ARKITEKTUR


BYGG-HERRE	ASPLUNDS BYGG		
A	LINK ARKITEKTUR		
Br	Brandprojektering		
Storkök	Liljewall		
K	Fischer & Berglund AB		

UPPDRAG NR	RITAD AV	HANDLAGGARE
7620010	MSm / JRn	Johanna Rydin
DATUM	ANSVARIG	
2019-12-16	Mark Sevedstam	

Strandskolan, STRANDEN 1, KARLSBORG
 PLAN 1, ÖVERSIKTSPÄN

SKALA	NUMMER	BET
1:200, 1:100	A-40-1-100	

Originalformat: A1

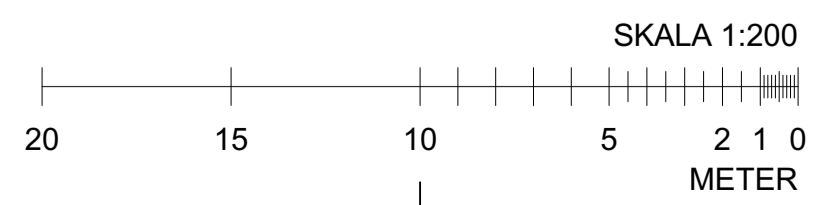

Filnamn: Bil 2019-12-16 LINK arkitektur - Bygglövsprojekt 7620010 Asplunds Bygg 7620010 Strandskolan Karlsborg\Strandskolan - Norrmanen_A